


UMÍSTĚNÍ STAVBY

Bílkovice, kNN; NN, parc.č. 577/4

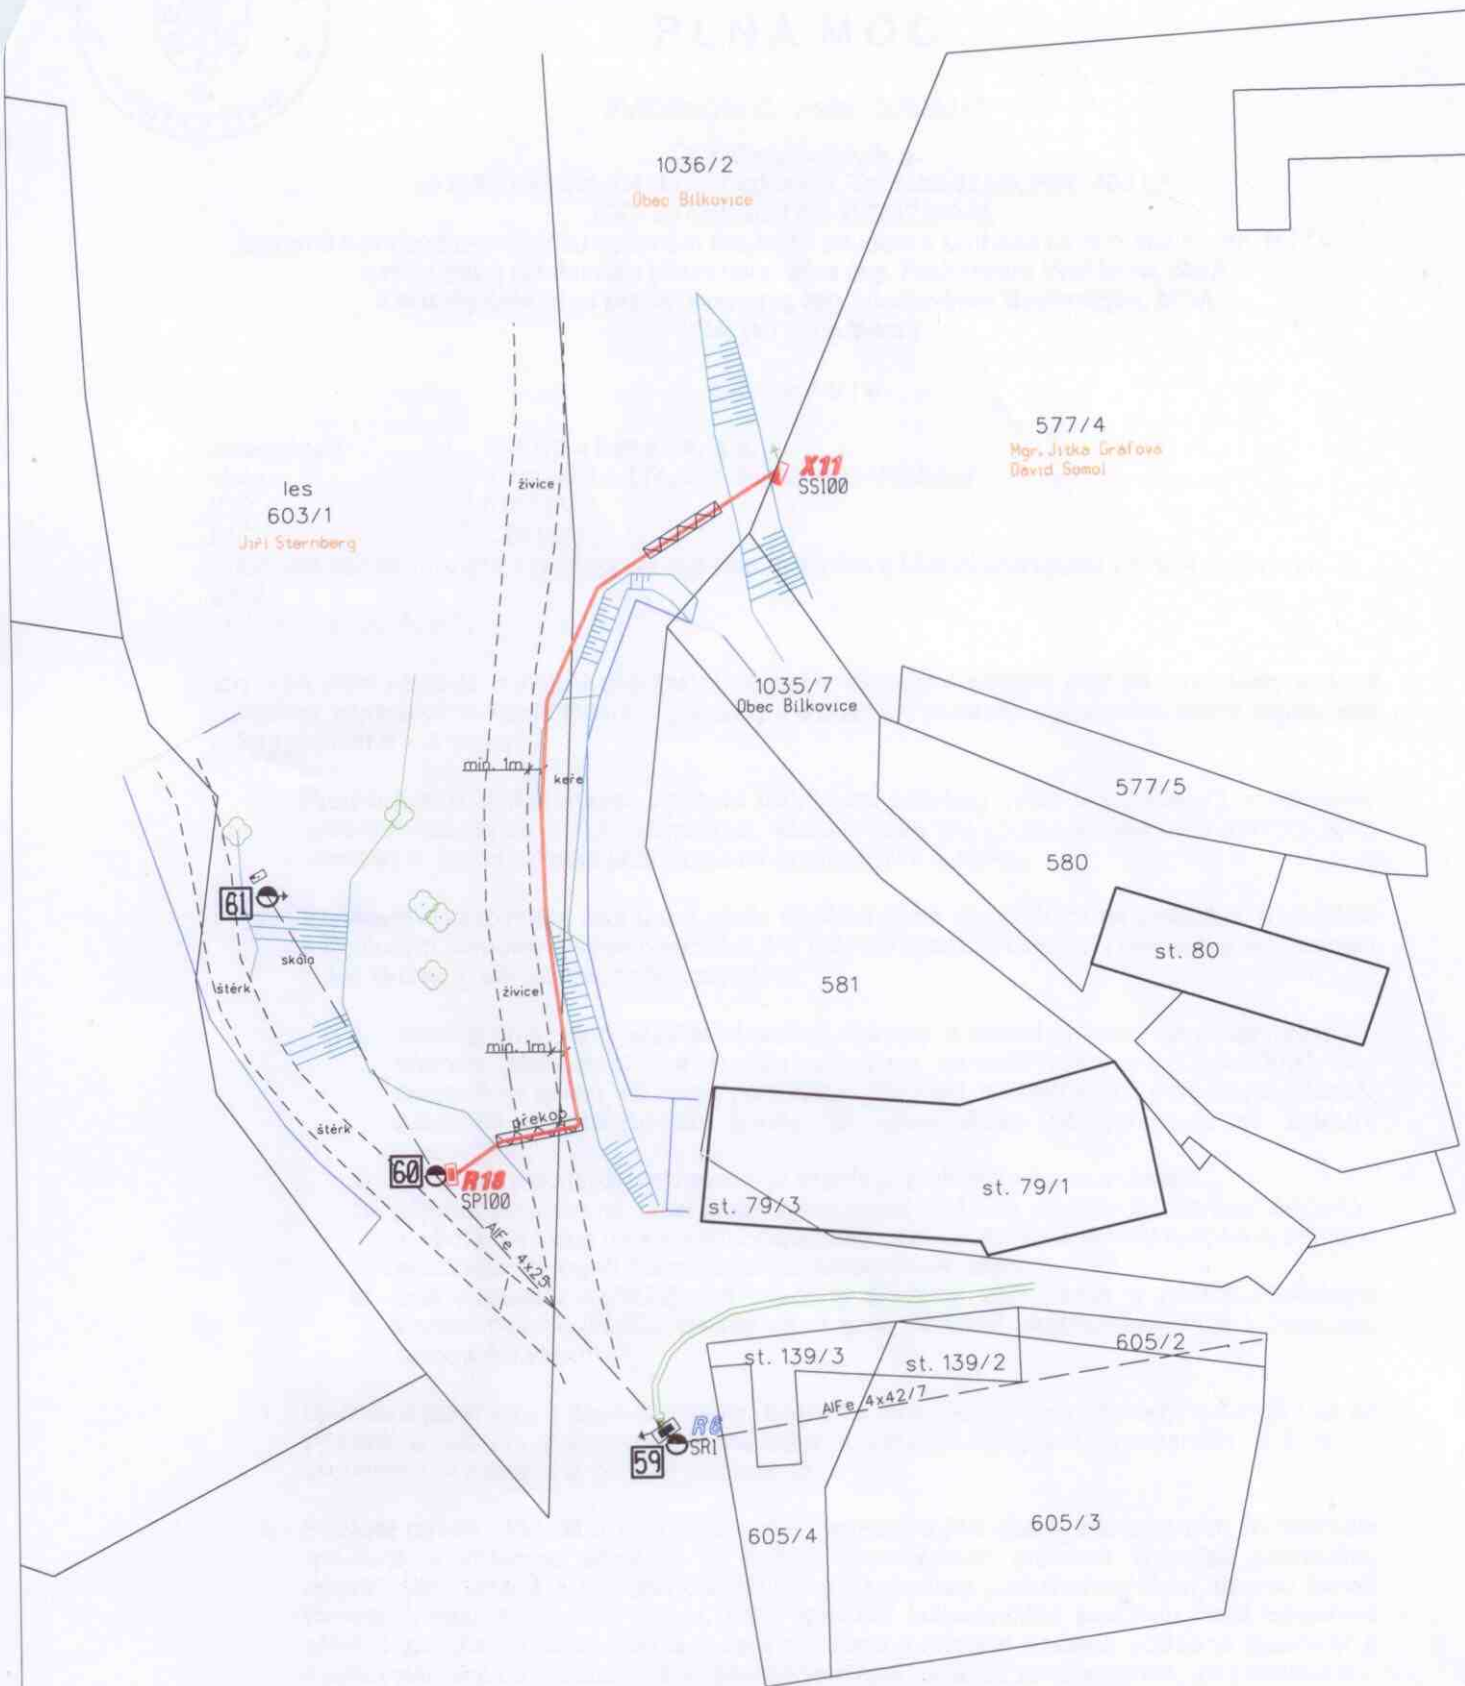

- stávající zařízení kabelové vedení NN 0,4 kV
- - - stávající zařízení nadzemní vedení NN 0,4 kV
- projektované zařízení kabelové vedení NN 0,4 kV

MĚŘÍTKO 1:500