


ŠIRŠÍ VZTAHY (ZÚR STŘEDOČESKÉHO KRAJE) - ODŮVODNĚNÍ ZMĚNY Č.2 ÚPO ČAKOV

M 1 : 50 000

ZÁŘÍ 2016

0 50 100 200 300 400 500

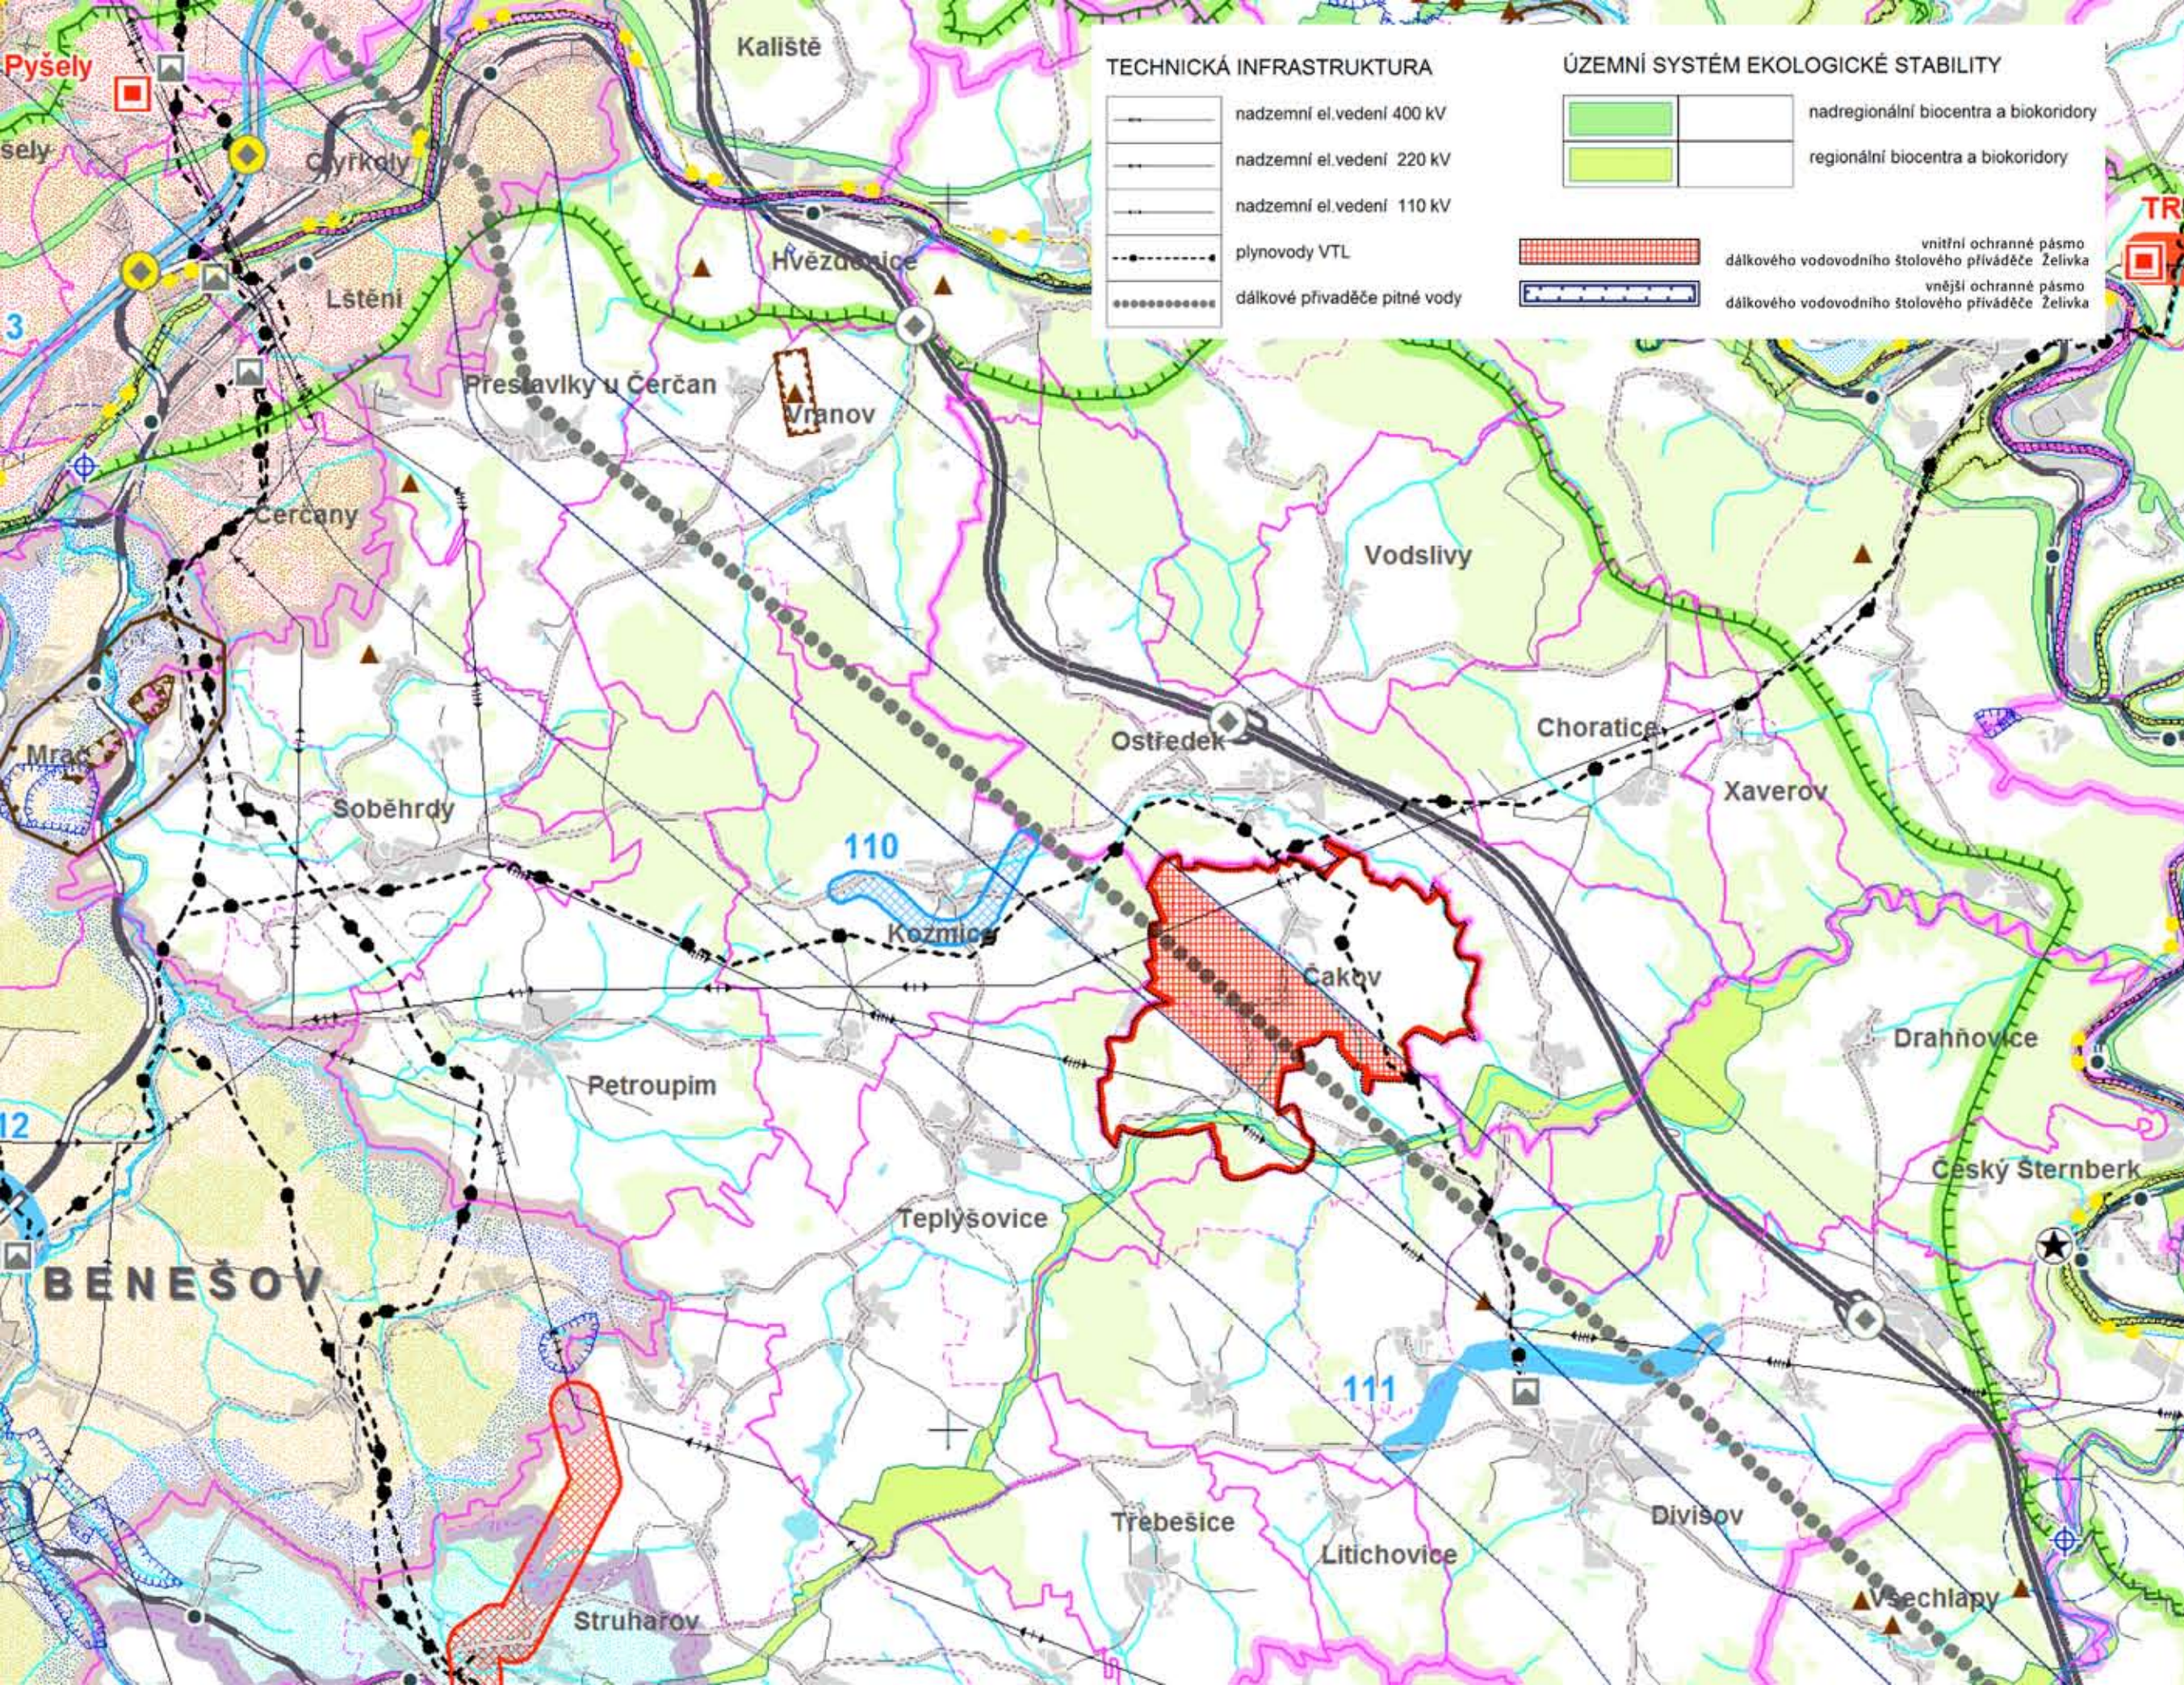

řešené území - Obec Čakov, které se skládá z katastrálního území Čakov; Tatouňovice, Vlkov u Čakova (Středočeský kraj)
hranice katastrálních území

Ochrana technické infrastruktury:
dálkový vodovodní štolový přivaděč Želivka,
vedení VTL plynovodu (Benešov - RS Divišov), nadzemní vedení VVN
Limity vyplývající ze ZÚR Středočeského kraje:
ÚSES - trasy regionálního biokoridoru

projektant
Ing. arch. Michaela Štádlarová

atelier:
PAFF - architekti
Na Mičánci 2717/2g
160 00 Praha 6