



- |             |              |                          |
|-------------|--------------|--------------------------|
| <b>stav</b> | <b>návrh</b> |                          |
|             |              | Hranice řešeného území   |
|             |              | Dálnice                  |
|             |              | Silnice I. třídy         |
|             |              | Silnice II. třídy        |
|             |              | Silnice III. třídy       |
|             |              | Železnice                |
|             |              | Cyklostezky a cyklotrasy |

- |             |              |   |
|-------------|--------------|---|
| <b>stav</b> | <b>návrh</b> |   |
|             |              | Vodovodní řady  |
|             |              | Plochy ÚSES dle ZÚR SK  |
|             |              | Řešené území je dle PÚR ČR ve znění aktualizace č.1 součástí rozvojové osy OS5a |
|             |              | Rozvojová oblast republikového významu OB1                                      |
|             |              | Rozvojová osa republikového významu OS6   |
|             |              | Rozvojová oblast krajského významu OBk6   |

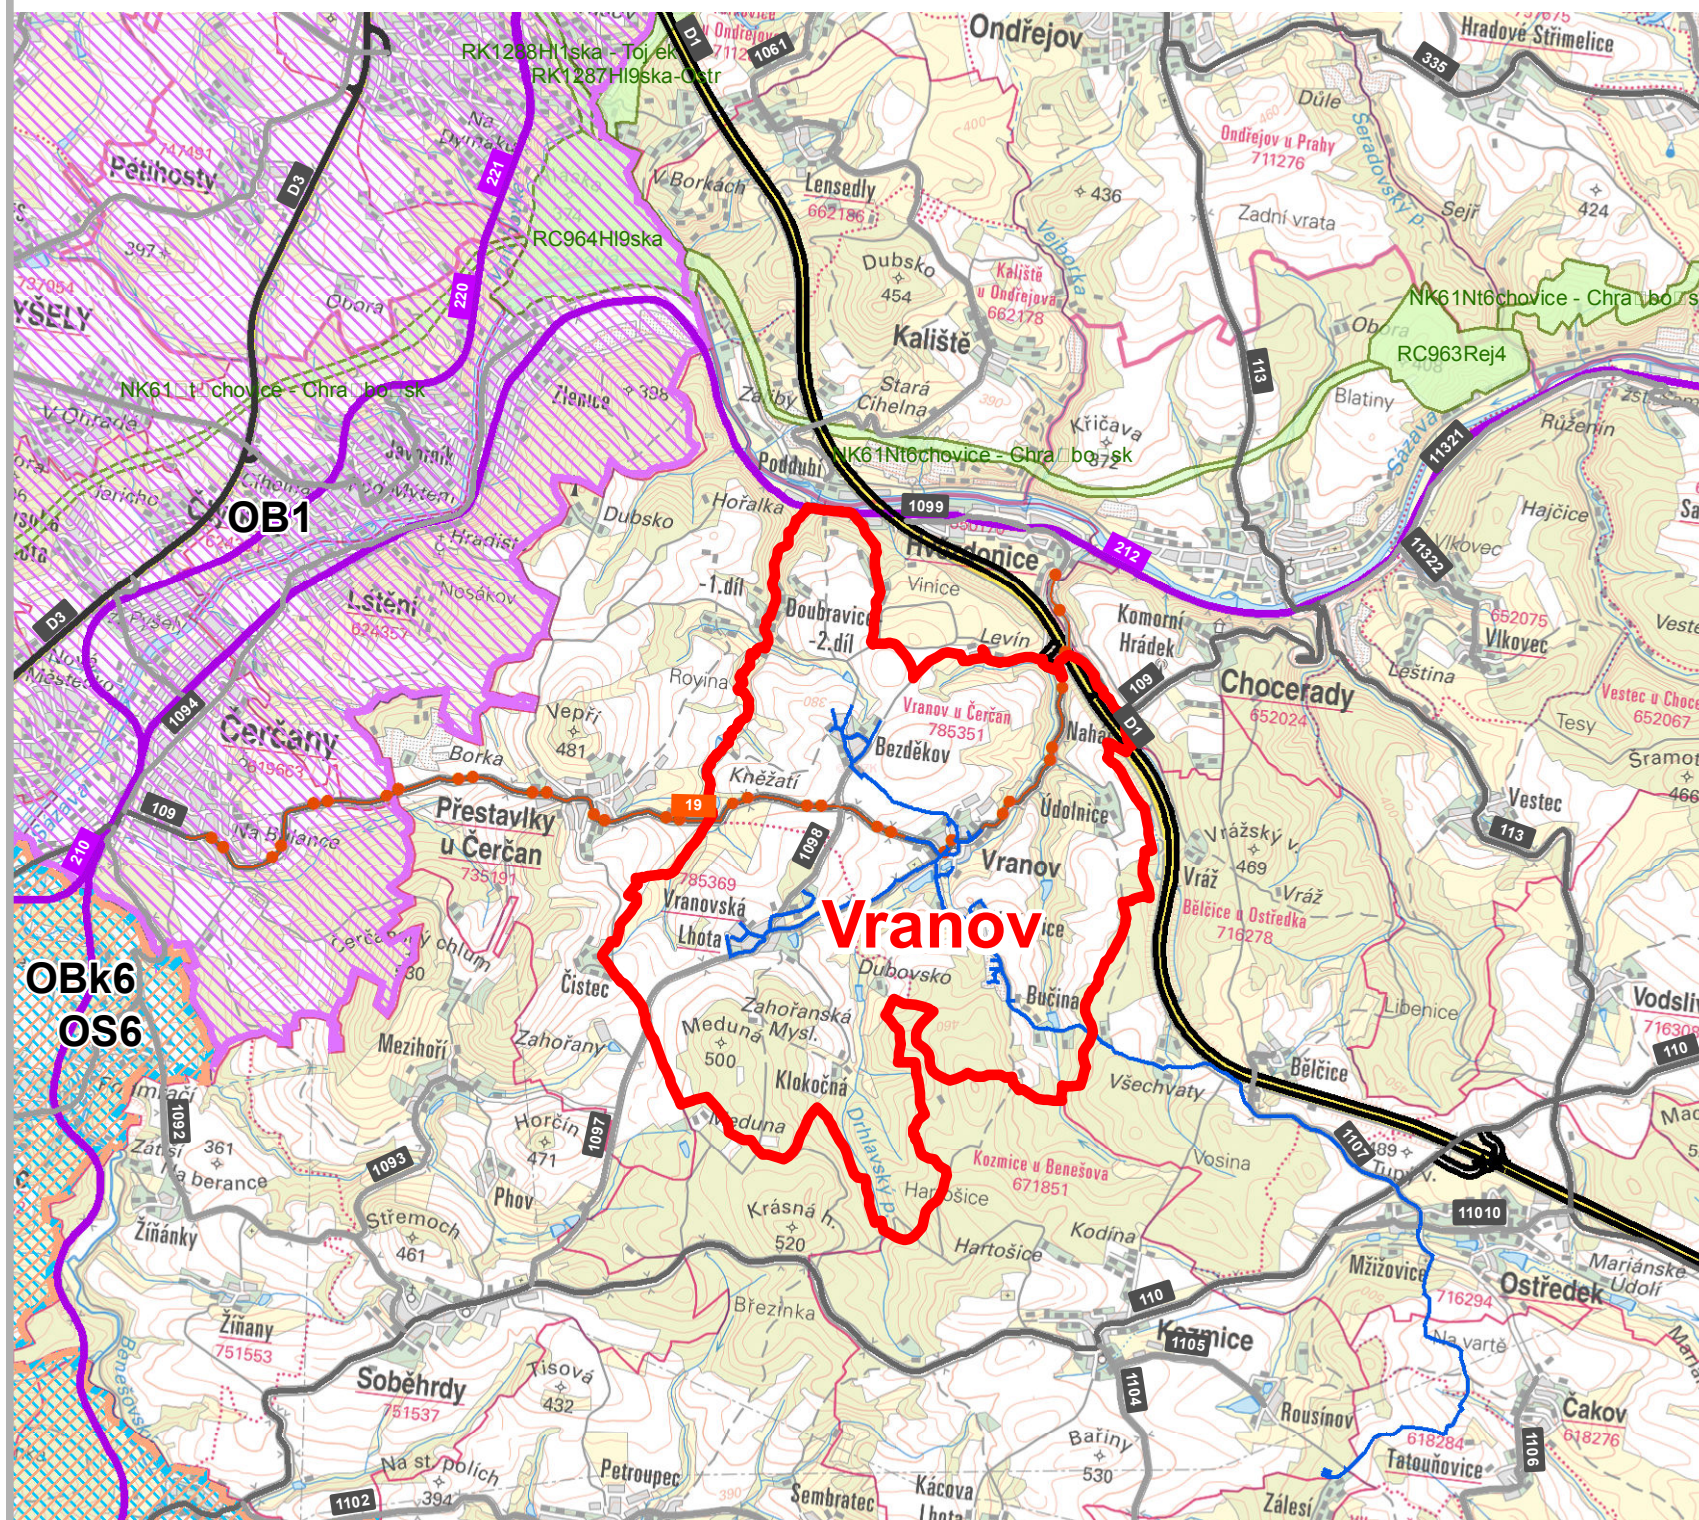

 **MINISTERSTVO PRO MÍSTNÍ ROZVOJ ČR** Územní plán Vranov byl spolufinancován z prostředků Ministerstva pro místní rozvoj

**Záznam o účinnosti**

Označení správního orgánu, který územní plán vydal:	Otisk úředního razítka:
Zastupitelstvo obce Vranov	
Datum nabytí účinnosti:	otisk úředního razítka
16.10.2019	
Jméno a příjmení, funkce a podpis oprávněné úřední osoby pořizovatele:	
Josef Vašák, v.r. starosta obce Vranov	

Odpovědný projektant:  
Ing. Petr Laube  
Autorizovaný architekt pro obor územní plánování  
ČKA 03 889  
28. října 909, 277 11 Neratovice

Autorský kolektiv:  
Mgr. Blažena Baštová



Pořizovatel: Obecní úřad Vranov Vranov 16 257 22 Čerčany	Objednatel: Obec Vranov Vranov 16 257 22 Čerčany
---	---

Název akce:	Formát:
<b>ÚZEMNÍ PLÁN VRANOV</b>	A3
Etapa:	Datum:
<b>Širší vztahy</b>	08 / 2019
	Měřítko:
	1 : 50 000
	Číslo paré:
	Číslo výkresu:
	<b>6</b>

