



stav	návrh
	Hranice řešeného území
	Hranice katastrálních území
	Hranice zastavěného území k 14.2.2019
	Plochy technické infrastruktury
	Plochy lesní
	Plochy vodní a vodohospodářské
	Nadzemní vedení elektrické energie VN 22 kV
	Trafostanice
	Ochranné pásmo elektrického vedení
	Telekomunikační vedení (nadzemní a podzemní)

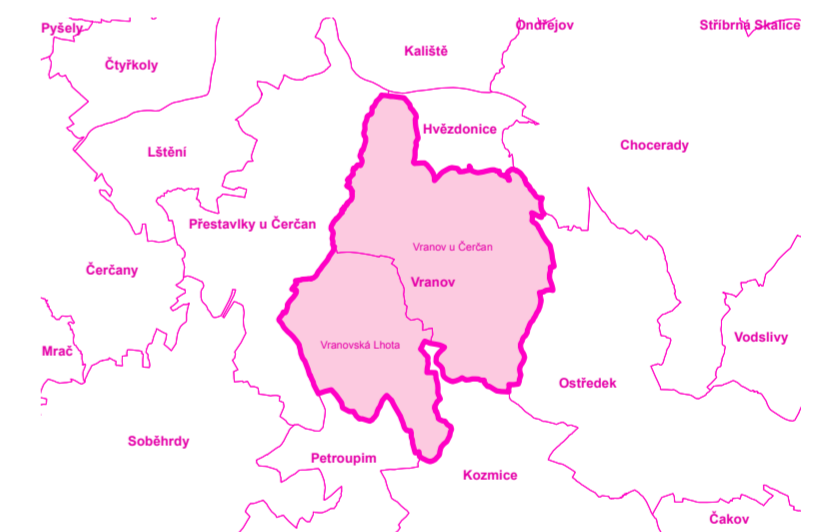

 **MINISTERSTVO PRO MÍSTNÍ ROZVOJ ČR** Územní plán Vranov byl spolufinancován z prostředků Ministerstva pro místní rozvoj

Záznam o účinnosti	
Označení správního orgánu, který územní plán vydal: Zastupitelstvo obce Vranov	Otisk úředního razítka:
Datum nabytí účinnosti: 16.10.2019	otisk úředního razítka
Jméno a příjmení, funkce a podpis oprávněné úřední osoby pořizovatele: Josef Vašák, v.r. starosta obce Vranov	

Odpovědný projektant:
Ing. Petr Laube
Autorizovaný architekt pro obor územní plánování
ČKA 03 889
28. října 909, 277 11 Neratovice

Autorský kolektiv:
Mgr. Blažena Bašťová, Ing. Františka Nováčková,
Ing. Alena Šimčíková (ČKA 1845)

Pořizovatel:
Obecní úřad Vranov
Vranov 16
257 22 Čerčany

Objednatel:
Obec Vranov
Vranov 16
257 22 Čerčany



Název akce:

Formát: A1

Datum: 08 / 2019

Měřítko: 1 : 10 000

Číslo paré:

Číslo výkresu: **S4**

ÚZEMNÍ PLÁN VRANOV



Etapa:

Název výkresu: **Schéma energetiky a spojů**