

INFORMATIVNÍ ČÁST
ZÁKLADNÍ INFORMACE O ÚZEMÍ

- hranice kraje
- hranice správního obvodu ORP
- hranice správního obvodu POÚ
- hranice obce
- hranice katastru
- vojenského újezdu Brdy
- les
- vodní plochy a toky

DOPRAVNÍ INFRASTRUKTURA

- dálnice a rychlostní silnice
- silnice I.třídý
- silnice II.třídý
- silnice III.třídý
- mimoúrovňové křižovatky (MÚK)
- hlavní cyklotrasy
- tranzitní železniční koridory
- železniční tratě celostátní
- železniční tratě regionální
- tunelové úseky železničních tratí
- železniční stanice a zastávky
- letiště mezinárodní veřejná
- letiště mezinárodní neveřejná
- letiště vnitrostátní veřejná
- letiště vnitrostátní neveřejná
- ochranná pásma letišť s výškovým omezením staveb
- významná hluková ochranná pásma letišť

INFORMATIVNÍ ČÁST
TECHNICKÁ INFRASTRUKTURA

- nadzemní el. vedení 400 kV
- nadzemní el. vedení 220 kV
- nadzemní el. vedení 110 kV
- označení el. vedení ke zrušení 400 kV
- rozvodny 220 kV
- rozvodny 110 kV
- významné tepelné elektrárny
- významné vodní elektrárny
- plynovody VVTL
- plynovody VTL
- regulační stanice VTL
- regulační stanice VTL
- kompresní stanice
- zásobníky plynu
- dálkovodny
- dálkové teplovody
- páteňní kabelové spoje
- významné radioreleové paprsky
- významné radioreleové stanice a jejich ochranná pásma
- ochranná pásma významných leteckých radionavigačních zařízení
- dálkové přivaděče pitné vody
- významná ochranná a bezpečnostní pásma stávající technické infrastruktury
- památky UNESCO

INFORMATIVNÍ ČÁST
VODNÍ HOSPODÁŘSTVÍ

- ochranná oblast přirozené akumulace vod
- vřty a prameny ČHMÚ a jejich ochranná pásma
- ochranná pásma vodních zdrojů 1. a 2. stupně
- ochranná pásma peloidů a přírodních léčivých zdrojů 2. stupně
- vnitřní území lázeňských míst
- stanovená záplavová území

OCHRANA PŘÍRODY A KRAJINY

- ochranná krajinná oblast - CHKO
- maloplošná zvláště chráněná území (pod 10 ha znázorněna jen bodem)
- přírodní parky - stav
- přírodní parky - návrh
- mezinárodně registrované mokřady
- evropsky významné lokality
- ptačí oblasti
- geopark UNESCO Český ráj
- biosférická rezervace UNESCO Křivoklátsko
- hranice ochranné zóny nadregionálního biokoridoru

NEROSTNÉ SUROVINY A HORNINOVÉ PROSTŘEDÍ

- dobývací prostory
- ochranná ložisková území
- výhradní ložiska (bilancovaná)
- schválené prognózní zdroje
- poddolovaná území (malé území znázorněna jen bodem)
- aktivní sesuvná území (malé území znázorněna jen bodem)

NÁVRHOVÁ ČÁST
územní rezerva

DOPRAVA

- silnice
- mimoúrovňové křižovatky nově navrhované
- mimoúrovňové křižovatky navržené k rekonstrukci
- železnice
- letiště

TECHNICKÁ INFRASTRUKTURA

- elektrická vedení ZVN a VVN
- rozvodny
- plynovody VVTL a VTL
- regulační stanice
- dálkovodny
- vodojemy
- protipovodňová opatření
- vybrané lokality pro akumulaci povrchových vod

ÚZEMNÍ SYSTÉM EKOLOGICKÉ STABILITY


- nadregionální biocentra a biokoridory
- regionální biocentra a biokoridory

ROZVOJOVÉ OBLASTI A OSY

- OB1 rozvojová oblast republikové úrovně
- OBk1 rozvojová oblast krajské úrovně
- OS1 rozvojová osa republikové úrovně
- OSk1 rozvojová osa krajské úrovně

SPECIFICKÉ OBLASTI

- SOBk1 specifická oblast krajské úrovně

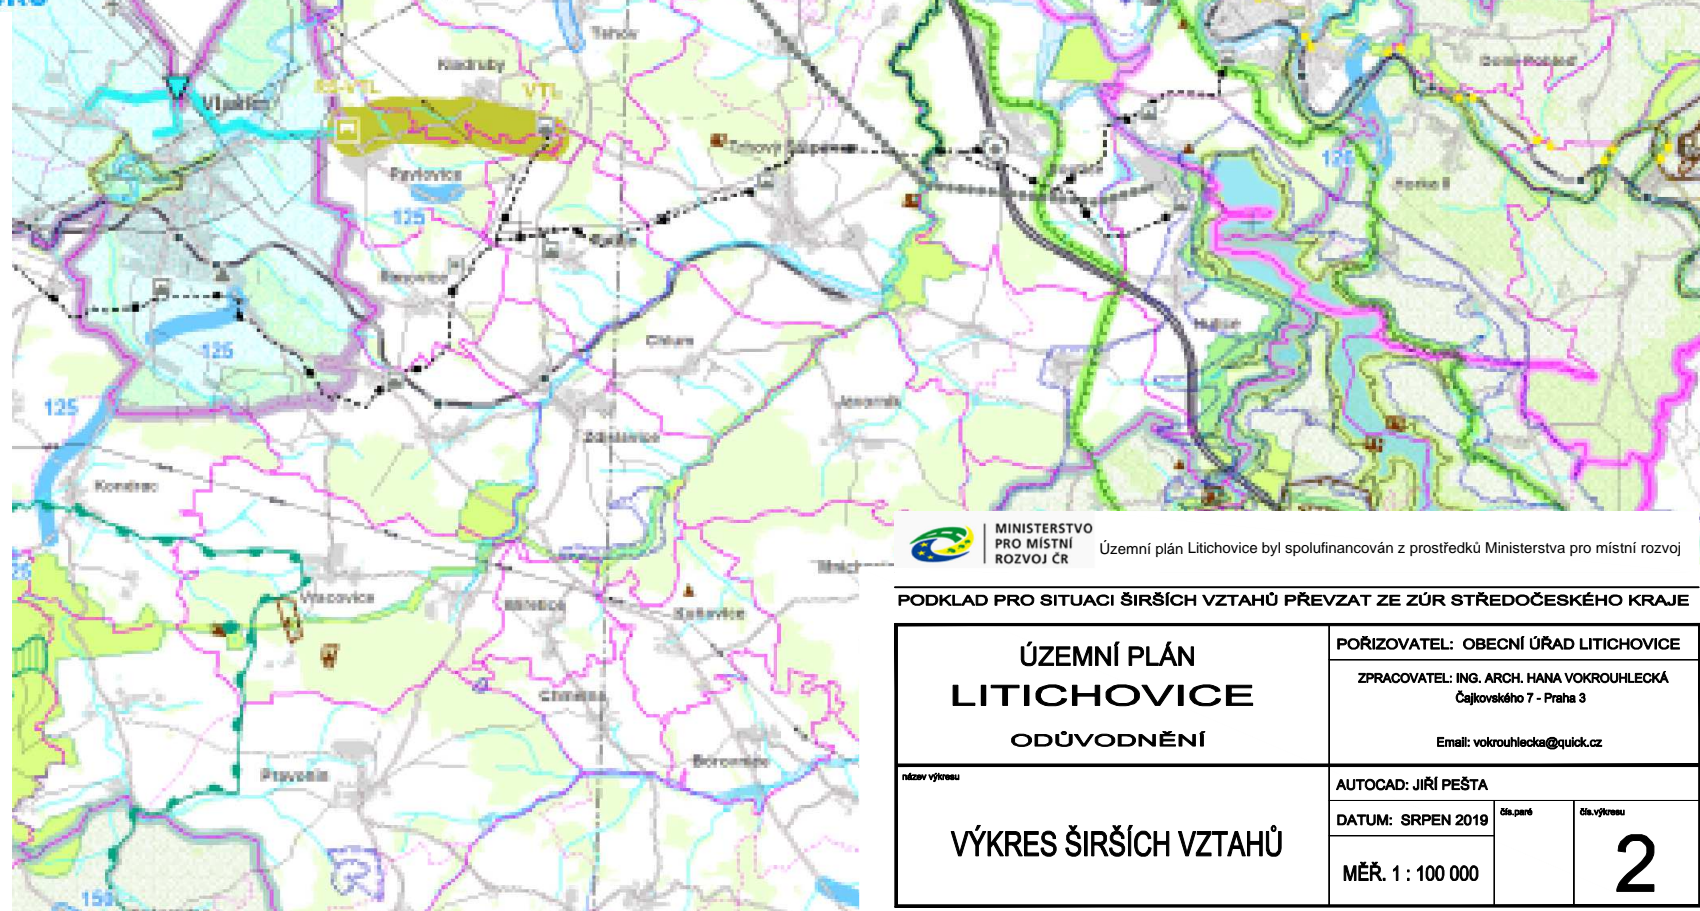

MINISTERSTVO PRO MÍSTNÍ ROZVOJ ČR Územní plán Litichovice byl spolufinancován z prostředků Ministerstva pro místní rozvoj

PODKLAD PRO SITUACI ŠIRŠÍCH VZTAHŮ PŘEVZAT ZE ZÚR STŘEDOČESKÉHO KRAJE

<p>ÚZEMNÍ PLÁN LITICHOVICE ODŮVODNĚNÍ</p>	<p>POŘIZOVATEL: OBECNÍ ÚŘAD LITICHOVICE</p> <p>ZPRACOVATEL: ING. ARCH. HANA VOKROUHLECKÁ Čejkovského 7 - Praha 3</p> <p>Email: vokrouhlecka@quick.cz</p>	
	<p>AUTOCAD: JÍŘÍ PEŠTA</p> <p>DATUM: SRPEN 2019</p> <p>MĚŘ. 1 : 100 000</p>	
<p>VÝKRES ŠIRŠÍCH VZTAHŮ</p>	<p>2</p>	