




POHLED JIHOZÁPADNÍ

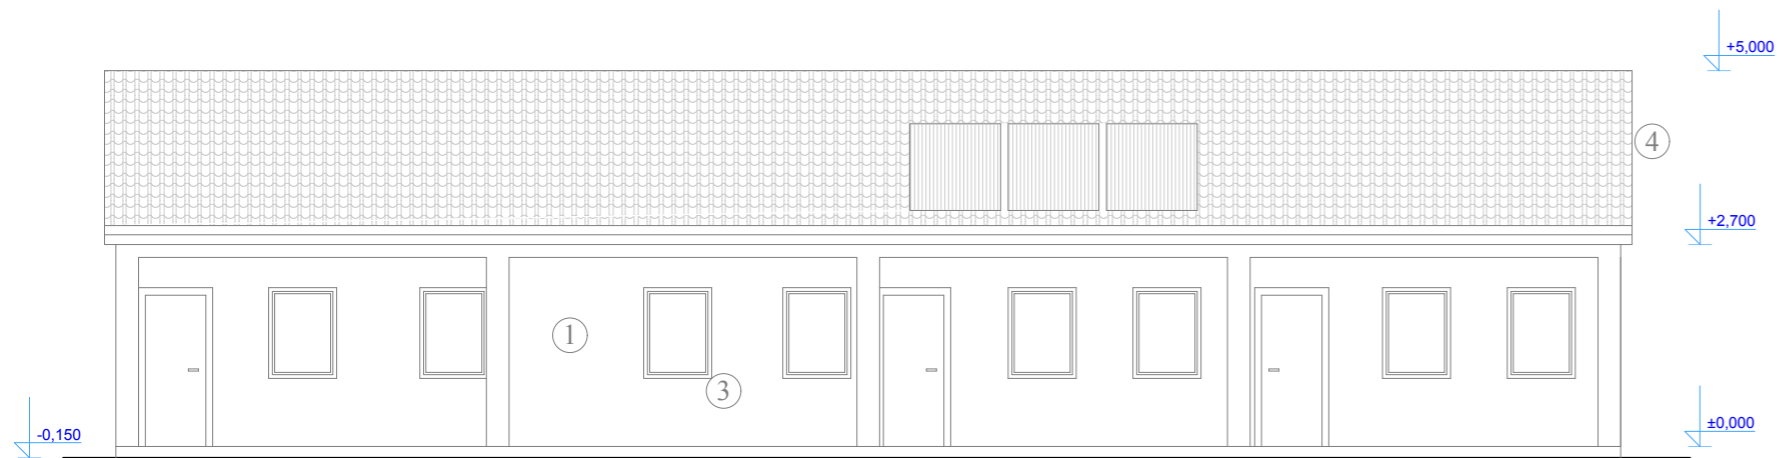


POHLED SEVEROZÁPADNÍ

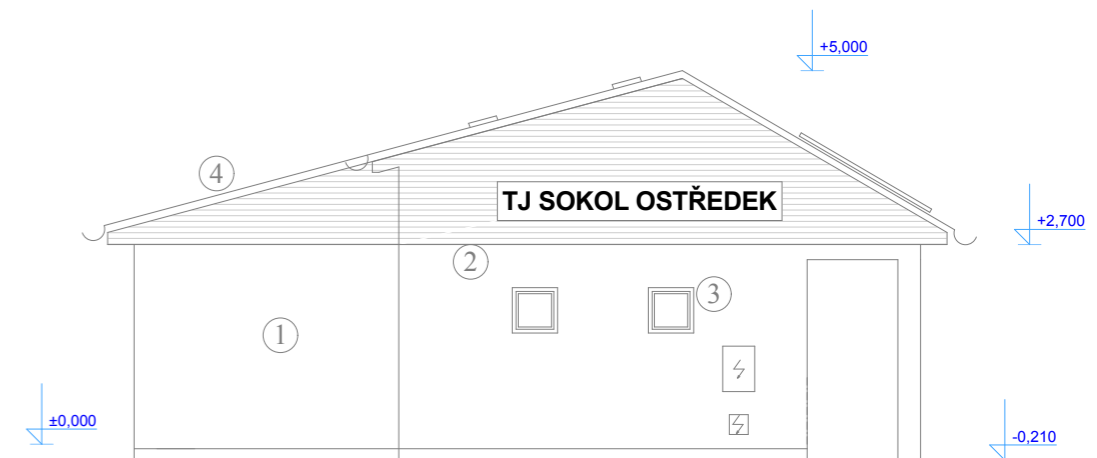

POHLED SEVEROVÝCHODNÍ

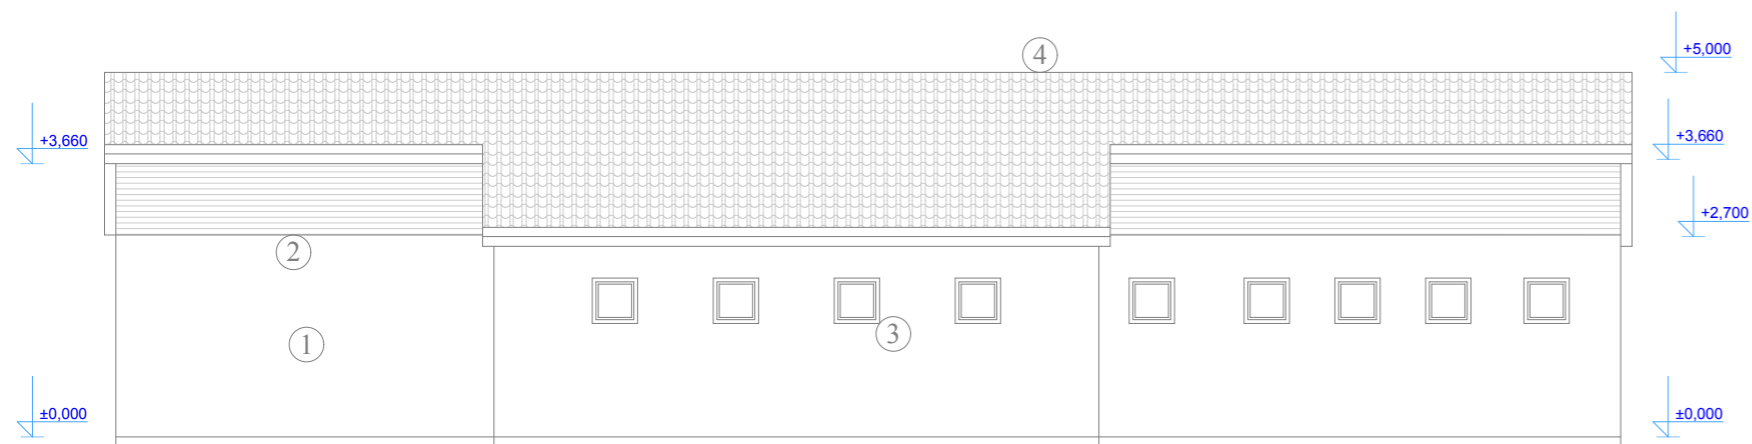

POHLED JIHOVÝCHODNÍ

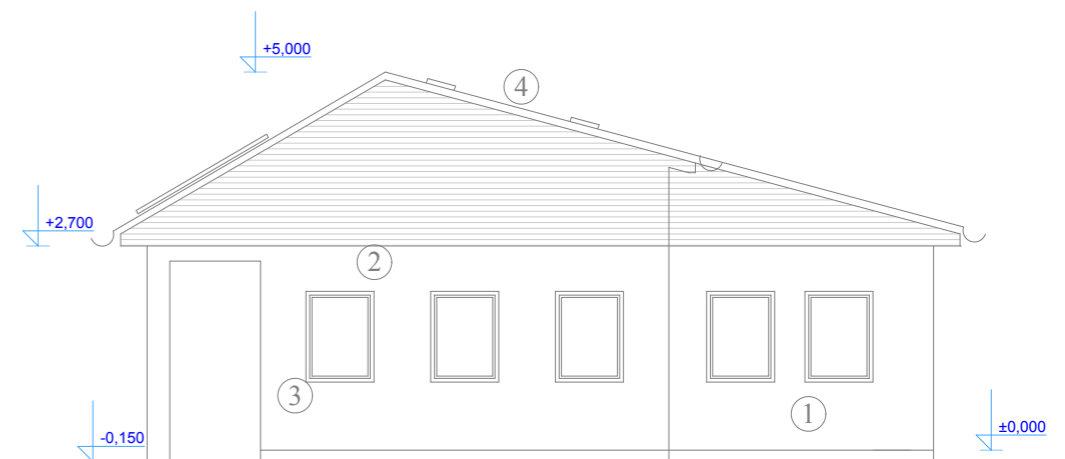

- ① Fasádní omítka se zateplením, barva bílá
- ② Obklad z palubek, barva světle hnědá
- ③ Okna plastová, barva bílá
- ④ Plechové střešní tabule Rannila, barva červená

PROJEKTANT : ing. Hana Kahounová			
INVESTOR : TJ Sokol Ostředeck			
STAVBA: Fotbalové kabiny			
MÍSTO STAVBY: Ostředeck čp. 139			
DATUM	STUPEŇ	MĚŘ.	č.v.
červen 2014	PD	1 : 100	D.1.1.8
NOVÝ STAV - POHLEDY			