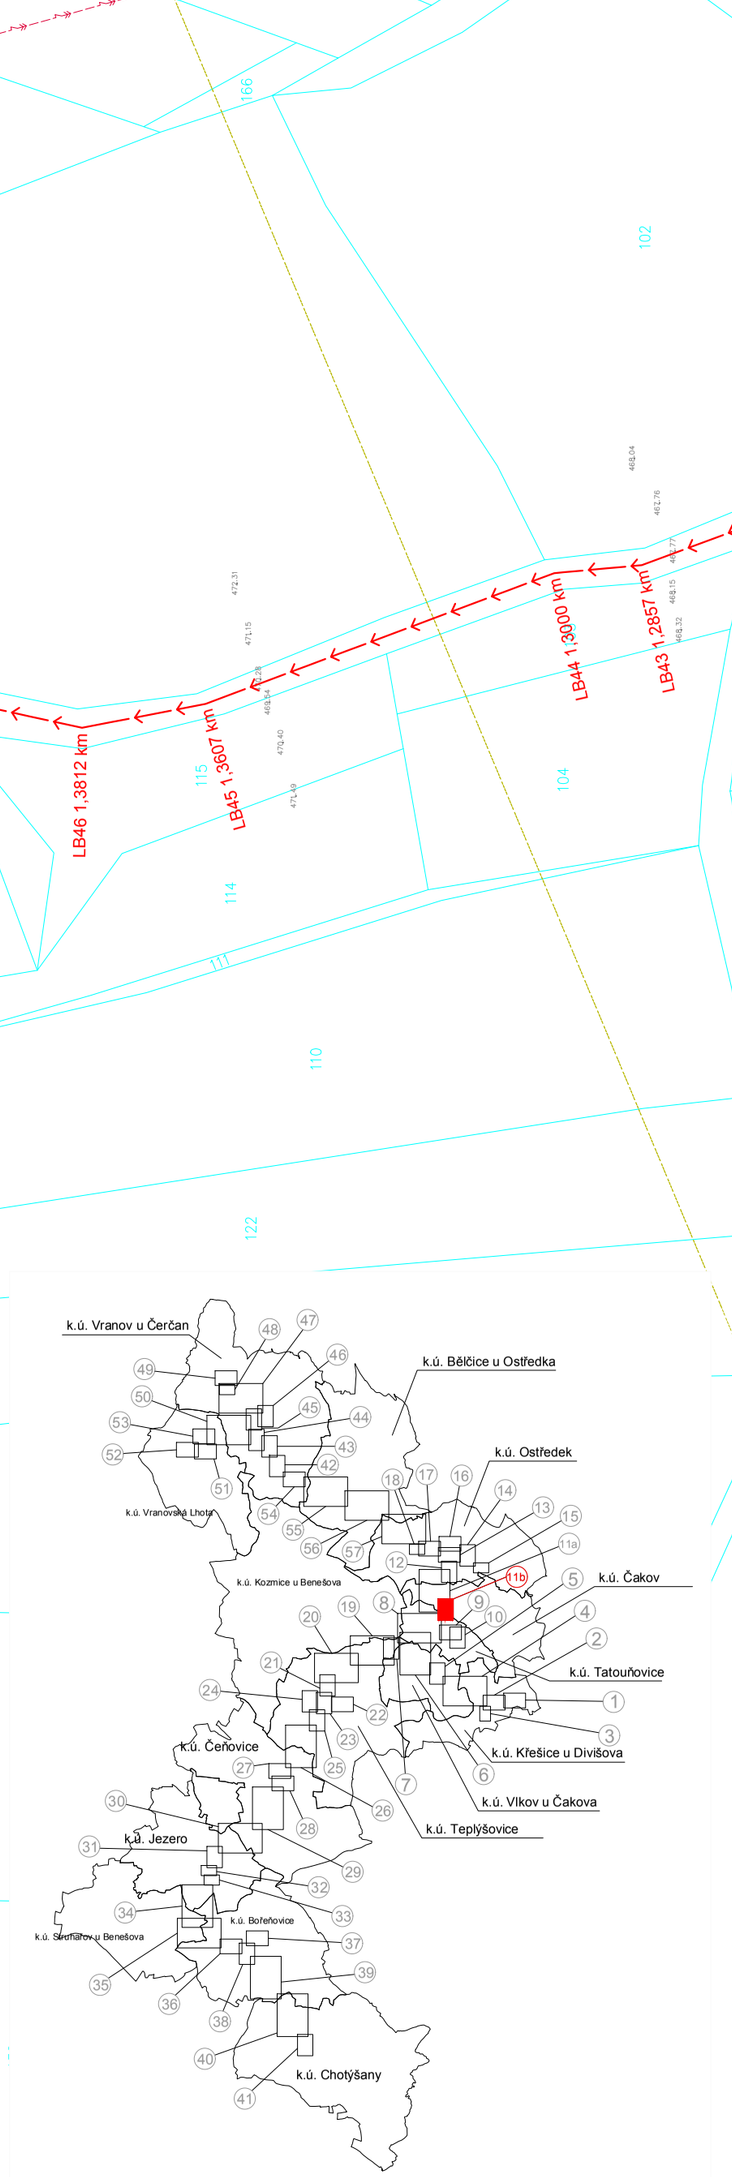

LEGENDA - NÁVRH:

- VODOVOD
- ODBOČKA K VODOV. PŘÍPOJCE
- ODKALENÍ HYDRANTEM
- ODVZDUŠNĚNÍ HYDRANTEM
- AUTOMATICKÁ ZAVZDUŠŇOVACÍ A ODVZDUŠŇOVACÍ SOUPRAVA
- ŠOUPĚ
- LB1 1,0053 km — LOMOVÝ BOD NA TRASE
- KABELOVÉ VEDENÍ N.N 0,4kV - PODZEMNÍ
- STROM
- KÁCENÍ STROMŮ

LEGENDA - STÁVAJÍCÍ SÍTĚ:

- VODOVOD
- KANALIZACE
- PŘEDPOKLÁDANÝ PRŮBĚH DEŠŤ. KANALIZACE
- PLYN STL
- TELEKOMUNIKAČNÍ KABELY - PODZEMNÍ
- KABELOVÉ VEDENÍ N.N. 0,4kV - NADZEMNÍ
- KABELOVÉ VEDENÍ N.N. 0,4kV - PODZEMNÍ
- KABELOVÉ VEDENÍ V.N. 22kV - NADZEMNÍ
- KABELOVÉ VEDENÍ V.N. 22kV - PODZEMNÍ

POZEMKY:

- HRANICE - KN MAPA
- HRANICE OCHRANNÉHO PÁSMA LESA 50 M
- LESNÍ POZEMEK
- VODNÍ PLOCHA
- ZAMĚŘENÁ RESP. PŘEDPOKLÁDANÁ TRASA VODNÍHO TOKU / PROPUSTKU

POZNÁMKA:

INŽENÝRSKÉ SÍTĚ JSOU ZAKRESLENY POUZE INFORMATIVNĚ.
PŘED ZAPOČETÍM PRACÍ JE NUTNÉ JEJICH PŘESNÉ VYTÝČENÍ.
PŘED ZAPOČETÍM PRACÍ JE NUTNÉ VYTÝČIT HRANICE POZEMKŮ.

SOUŘADNICOVÝ SYSTÉM JTSK
VÝŠKOVÝ SYSTÉM BPV

Kreslil: ING. EVŽEN PORS	Navrhl: ING. EVŽEN PORS	Odp. projektant: ING. R. KASAL, Ph.D.	Techn. kontrola: ING. JAN CIMLÁŘ
Kraj: STŘEDOČESKÝ		Obec: BENEŠOVSKO	
Investor: SVAZEK OBCÍ CHOPOS			

VODOHOSPODÁŘSKÝ ROZVOJ A VÝSTAVBA a.s.
Nábřežní 4
150 56 Praha 5

SKUPINOVÝ VODOVOD CHOPOS

C. SITUAČNÍ VÝKRESY

CELKOVÝ SITUAČNÍ VÝKRES - část 11b

Soubor	
Formát	8 A4
Datum	10/2017
Stupeň	DPS
Zakázka	3202/002
Měřítko	1 : 1000
Č. výkresu	C.2.11

Tento výkres a jeho přílohy jsou duševním vlastnictvím akciové společnosti Vodohospodářský rozvoj a výstavba, a.s.