


k.ú. Bělčice u Ostředka

Návrh pro rozdělení pozemku

Zpracovala: Eliška Zvárová, tel: 737902266

489/2

91-54

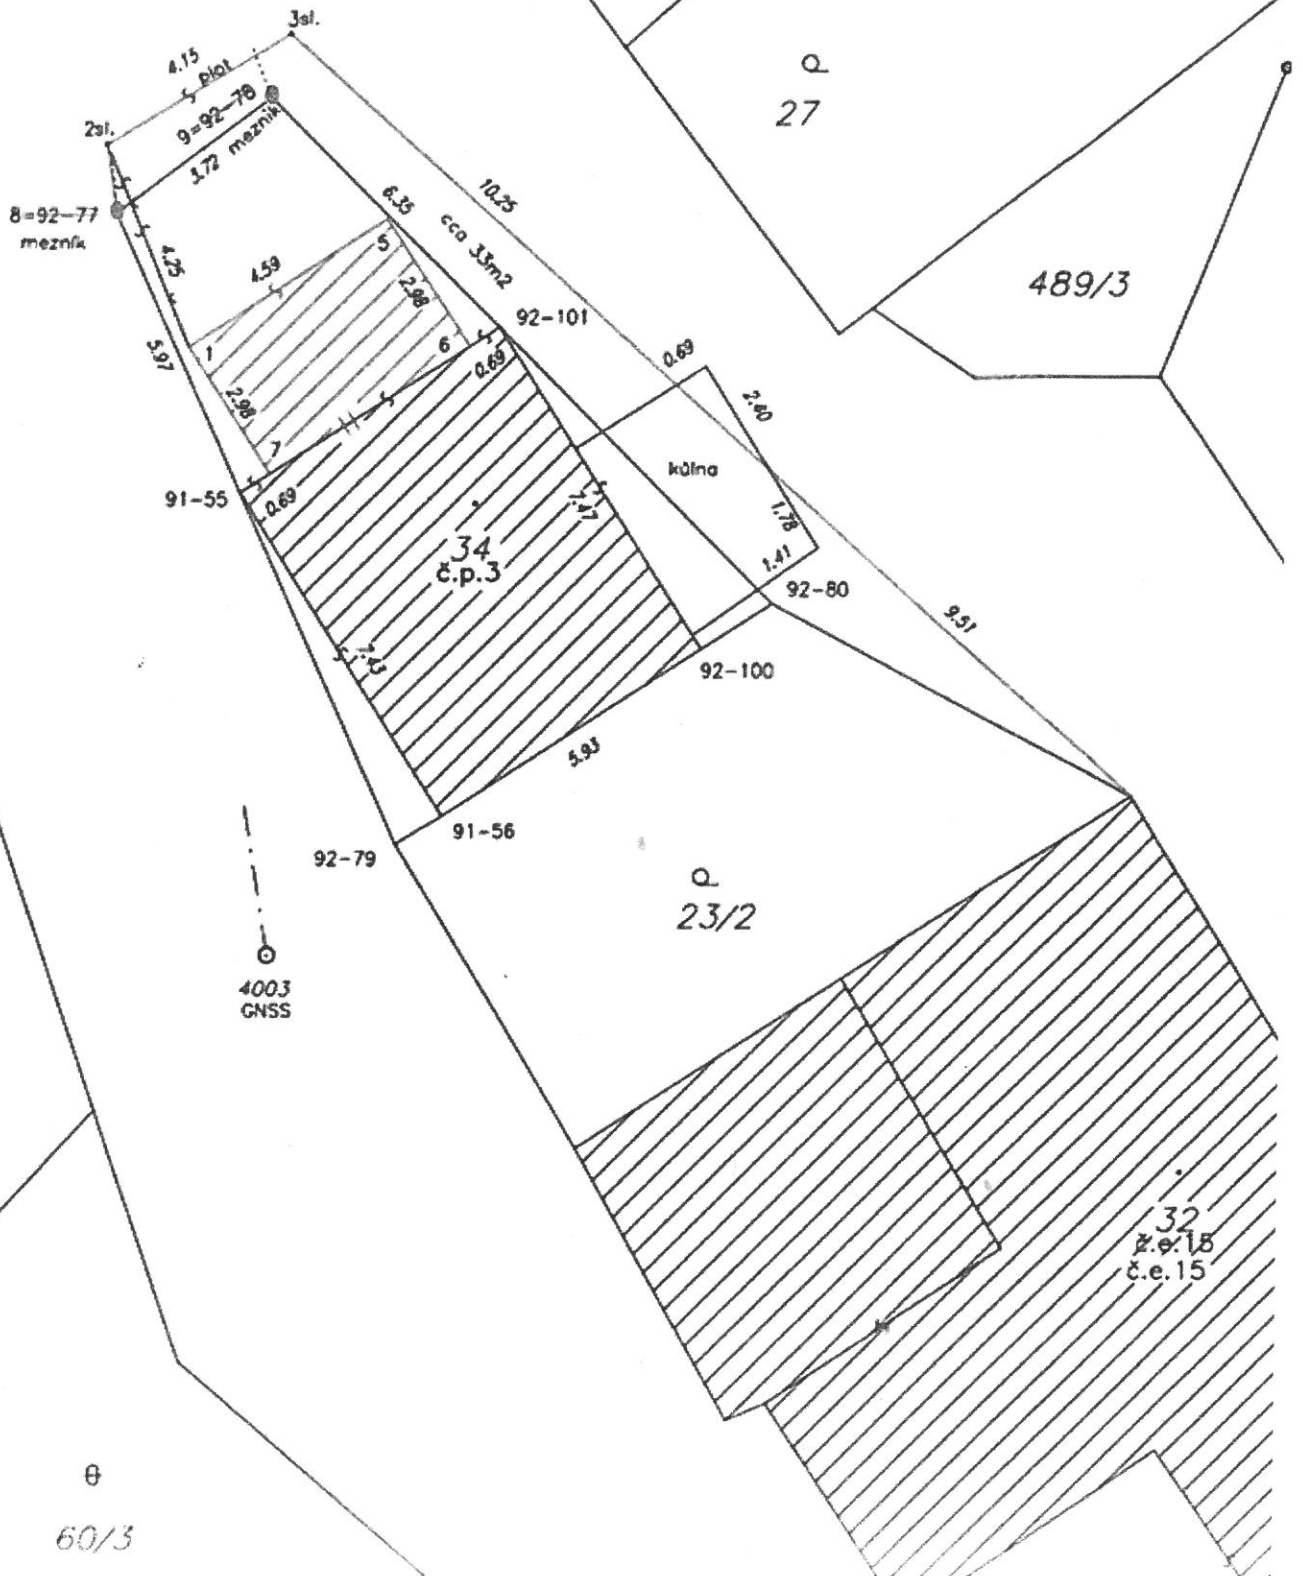

Q  
27

489/3

91-55

92-79

91-56

Q  
23/2

Q  
60/1

Q  
60/3

32  
č.p.15  
č.e.15