



- |             |              |                                 |
|-------------|--------------|---------------------------------|
| <b>stav</b> | <b>návrh</b> |                                 |
|             |              | Hranice řešeného území          |
|             |              | Dálnice a rychlostní komunikace |
|             |              | Silnice I. třídy                |
|             |              | Silnice II. třídy               |
|             |              | Silnice III. třídy              |
|             |              | Železnice                       |
|             |              | Cyklostezky a cyklotrasy        |

- |             |              |  |
|-------------|--------------|--|
| <b>stav</b> | <b>návrh</b> |  |
|             |              | Plochy ÚSES dle ZÚR SK   |
|             |              | Řešené území je dle PÚR ČR ve znění aktualizací č.1, č.2, č.3, č.4 a č.5 součástí rozvojové osy OS5a |
|             |              | Rozvojová oblast republikového významu OB1   |
|             |              | Rozvojová osa republikového významu OS6  |
|             |              | Rozvojová oblast krajského významu OBk6  |

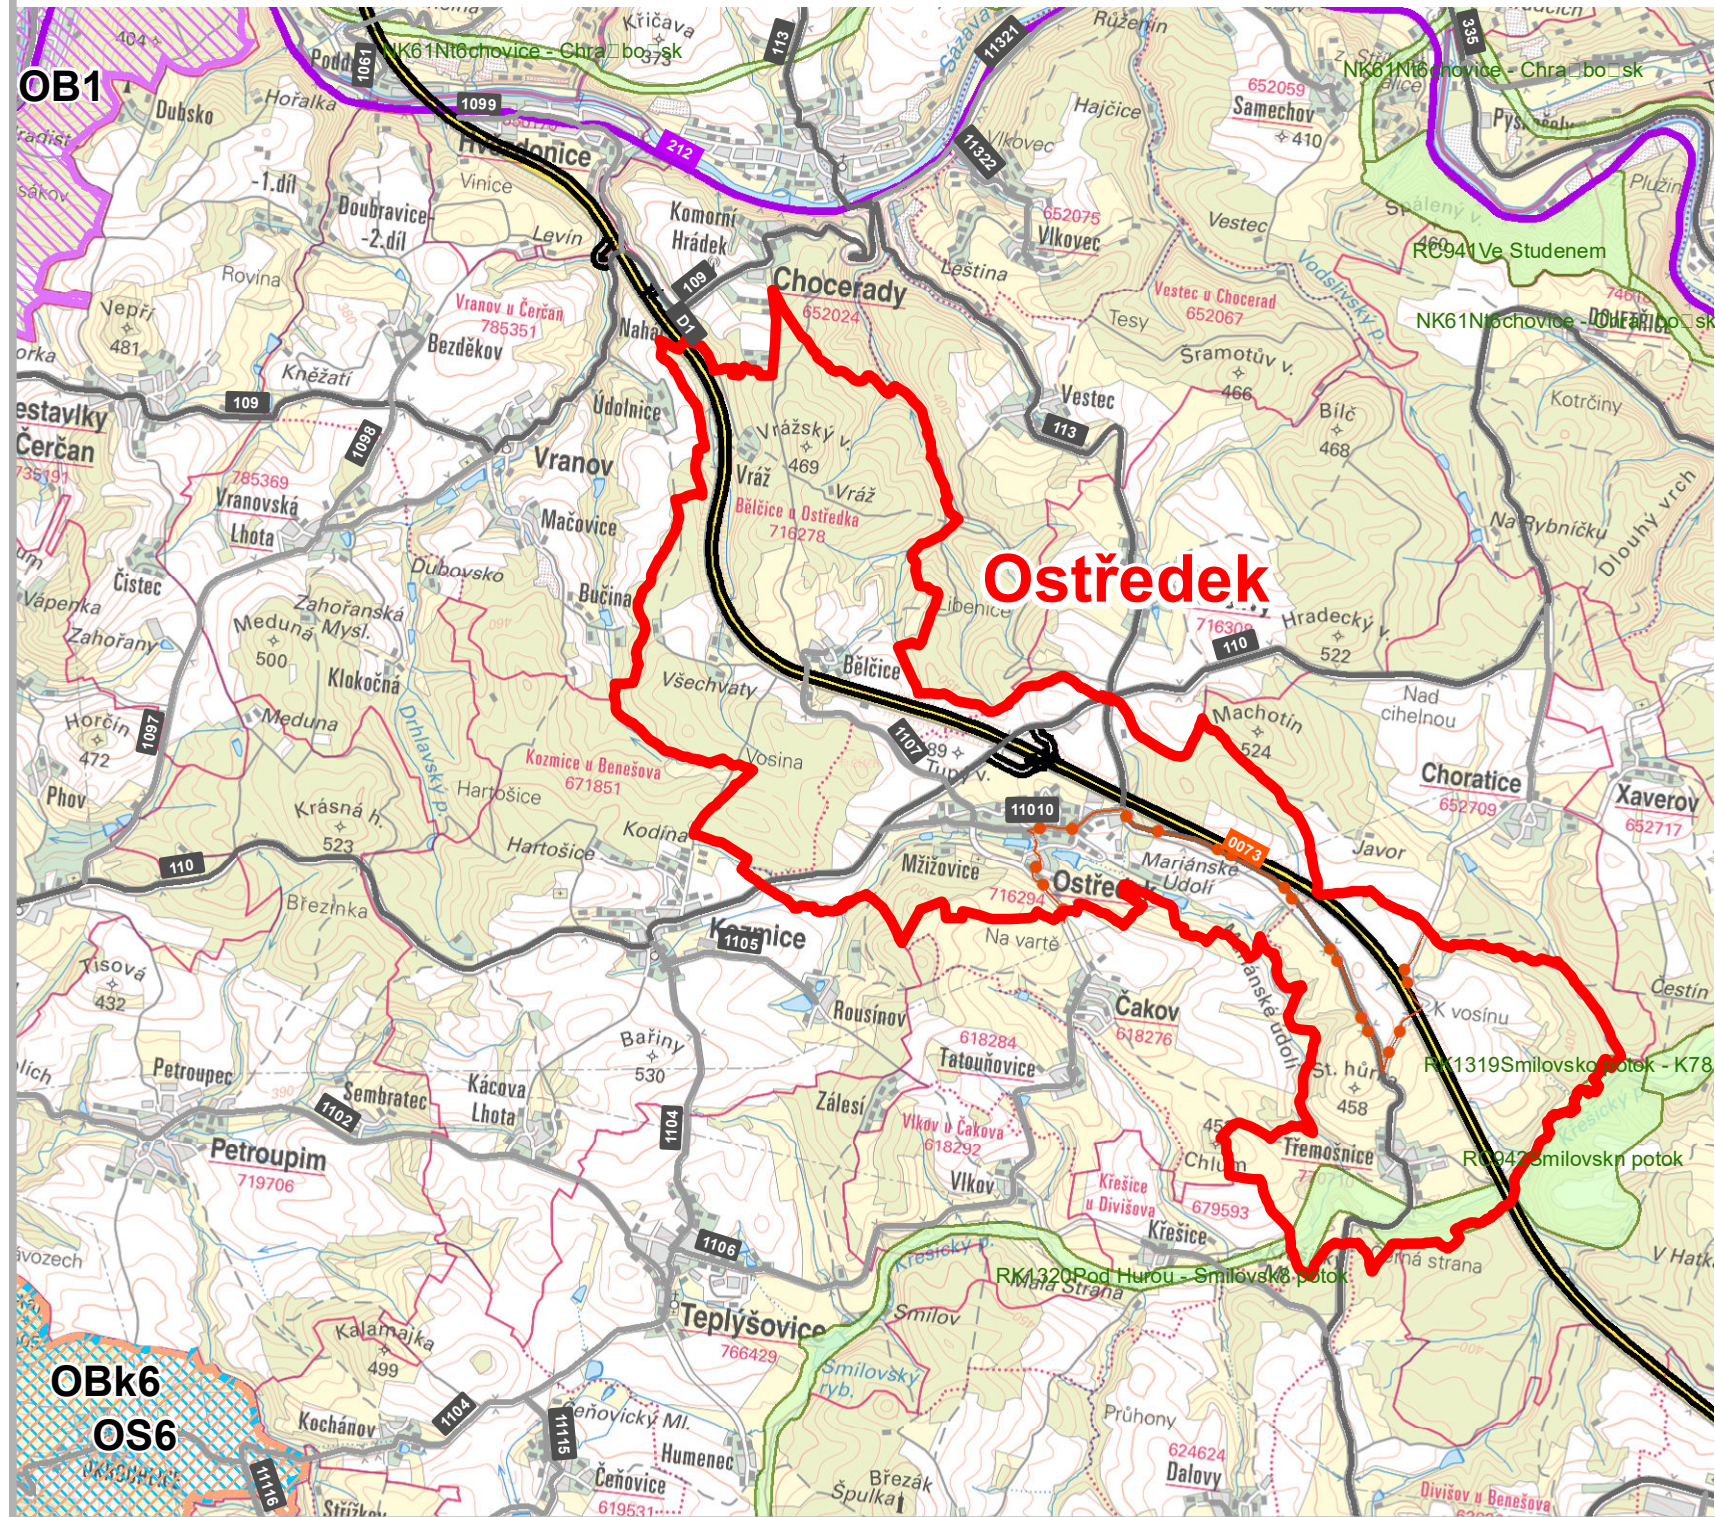


**MINISTERSTVO PRO MÍSTNÍ ROZVOJ ČR**
 Územní plán Ostředeck byl spolufinancován z prostředků Ministerstva pro místní rozvoj

<b>Záznam o účinnosti</b>	
Označení správního orgánu, který územní plán vydal: <b>Zastupitelstvo obce Ostředeck</b>	Otisk úředního razítka:
Datum nabytí účinnosti: <b>15.7.2023</b>	otisk úředního razítka
Jméno a příjmení, funkce a podpis oprávněné úřední osoby pořizovatele: <b>Ing. Marek Škvor, v.r. starosta obce Ostředeck</b>	

Odpovědný projektant:  
**Ing. Petr Laube**  
 Autorizovaný architekt pro obor územní plánování  
 ČKA 03 889  
 Vojtěšská 391, 277 11 Neratovice

Autorský kolektiv:  
 Mrg. Blažena Bašťová, Mgr. David Třešňák,  
 Ing. Alena Šimčíková (ČKA 1845)



Pořizovatel: <b>Obecní úřad Ostředeck Ostředeck 60 257 24 Chocerady</b>	Objednatel: <b>Obec Ostředeck Ostředeck 60 257 24 Chocerady</b>
--	--

Název akce:	Formát:	A3
<b>ÚZEMNÍ PLÁN OSTŘEDEK</b>	Datum:	06 / 2023
	Měřítko:	1 : 50 000
Etapa:	Číslo paré:	
Název výkresu: <b>Širší vztahy</b>	Číslo výkresu:	<b>6</b>

