

Zastupitelstvo obce PETROUPIM

vyhlašuje ve smyslu § 39 odst. 1 zákona č.128/2000 Sb.,o obcích

záměr

směnit, tento nemovitý majetek obce:

část pozemku p. č. 2317 a část pozemku p. č. 2318 v k.ú. Petroupim

Občané mohou předložit na obecní úřad své připomínky a nabídky ve lhůtě do 15 dnů od vyvěšení na úřední desce.

Po uplynutí 15ti denní lhůty rozhodne v této věci zastupitelstvo obce.


Vyvěšeno: 20. 5. 2019

Sejmuto: 5. 6. 2019


Schváleno zastupitelstvem obce: 13. května 2019



.....
starosta obce

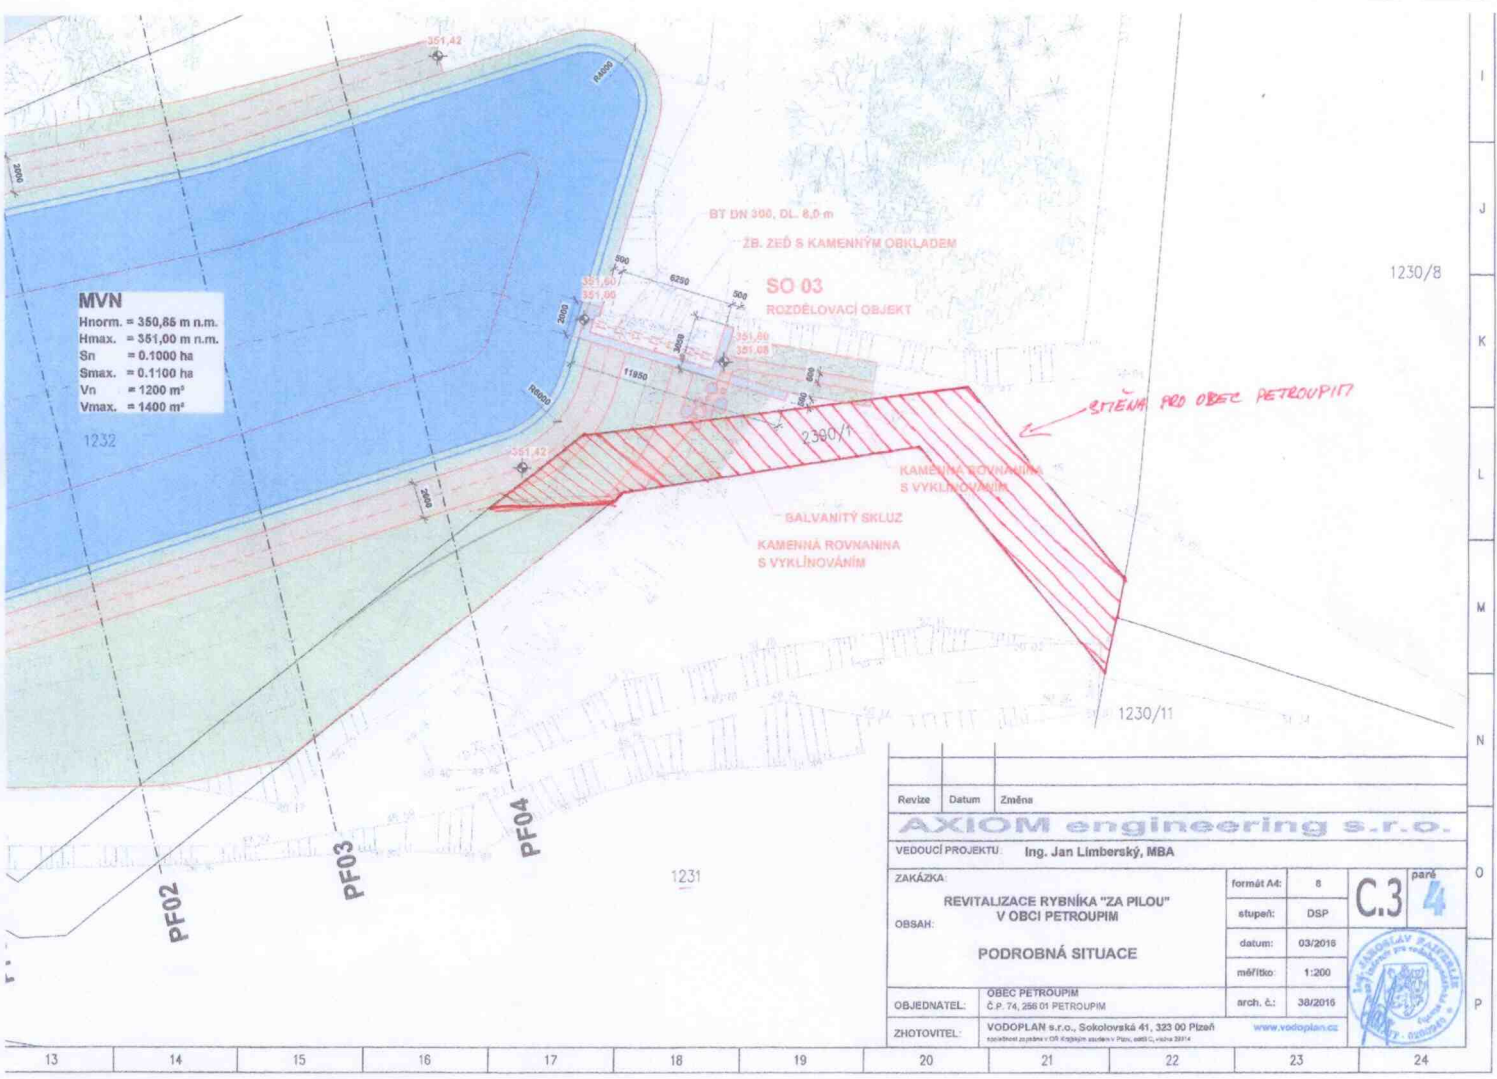

MVN
 Hnorm. = 350,86 m n.m.
 Hmax. = 351,00 m n.m.
 Sn = 0.1000 ha
 Smax. = 0.1100 ha
 Vn = 1200 m³
 Vmax. = 1400 m³

Revize	Datum	Změna		
AXIOM engineering s.r.o.				
VEDOUČÍ PROJEKTU: Ing. Jan Limberský, MBA				
ZAKÁZKA:	REVITALIZACE RYBNÍKA "ZA PILOU" V OBCI PETROUPII		formát A4:	s
OBSAH:	PODROBNÁ SITUACE		stupeň:	DSP
OBJEDNÁTEL:	OBEC PETROUPII Č.P. 74, 256 01 PETROUPII		datum:	03/2016
ZHOTOVITEL:	VODOPLÁN s.r.o., Sokolovská 41, 323 00 Pízeň <small>společnost zapsaná v OR, Křižkova 20, Pízeň, 602 02, IČO: 259714</small>		měřítko:	1:200
			arch. č.:	30/2016
				

1230/8

1230/11

1231

PF02

PF03

PF04

13 14 15 16 17 18 19 20 21 22 23 24

I
J
K
L
M
N
O
P

