

Projektová dokumentace byla ověřena
 ve stavebním řízení a je podkladem pro
 provedení stavby podle stavebního
 povolení č.j. 00 32120/S/006
 ze dne 24.3.2004




TŘI MĚSÍCE PŘED UKONČENÍM STAVBY MUSÍ BÝT DEFINITIVNÍ DOPRAVNÍ ZNAČENÍ PŘEDLOŽENO POL.ČR K DOUSOUHLASENÍ
 Výškový systém BPv , Souřadnicový systém JTSK

3

KRESLIL				PROJEKTY DOPRAVNÍCH STAVEB ING. KAREL ZVONÍK NAD VINDHRADEM 21 147 00 PRAHA 4 IČO 425 74 650 tel. 244 462 439 , 777 140 468			
VYPRACOVAL	ING.K.ZVONÍK	OKRES	BENEŠOV				
ZODP. PROJ.	ING.K.ZVONÍK	OBEC	POSTUPICE				
KRAJ	STŘEDOČESKÝ	MÍSTNÍ ČÁST	DOBŘÍČKOV				
OBJEDNATEL	MZe , Zemědělská agentura a pozemkový úřad BENEŠOV Poštovní 2079 , 256 01 Benešov			DATUM	10.2006	STUPEŇ	SP- JP
				ZAK. ČÍSLO	2006/10		
STAVBA OBJEKT	Polní cesta C10 v k.ú. ROUBÍČKOVA LHOTA			PŮČET A4	MĚŘÍTKO 1:1000/100		
NÁZEV VÝKRESU	SITUACE 1:1000 - návrh dopravního značení			ARCH. ČÍSLO	PC10/10/10/08		POŘ. ČÍSLO 08

Polní cesta P4,5/30 - PC 10 dl.351,19m

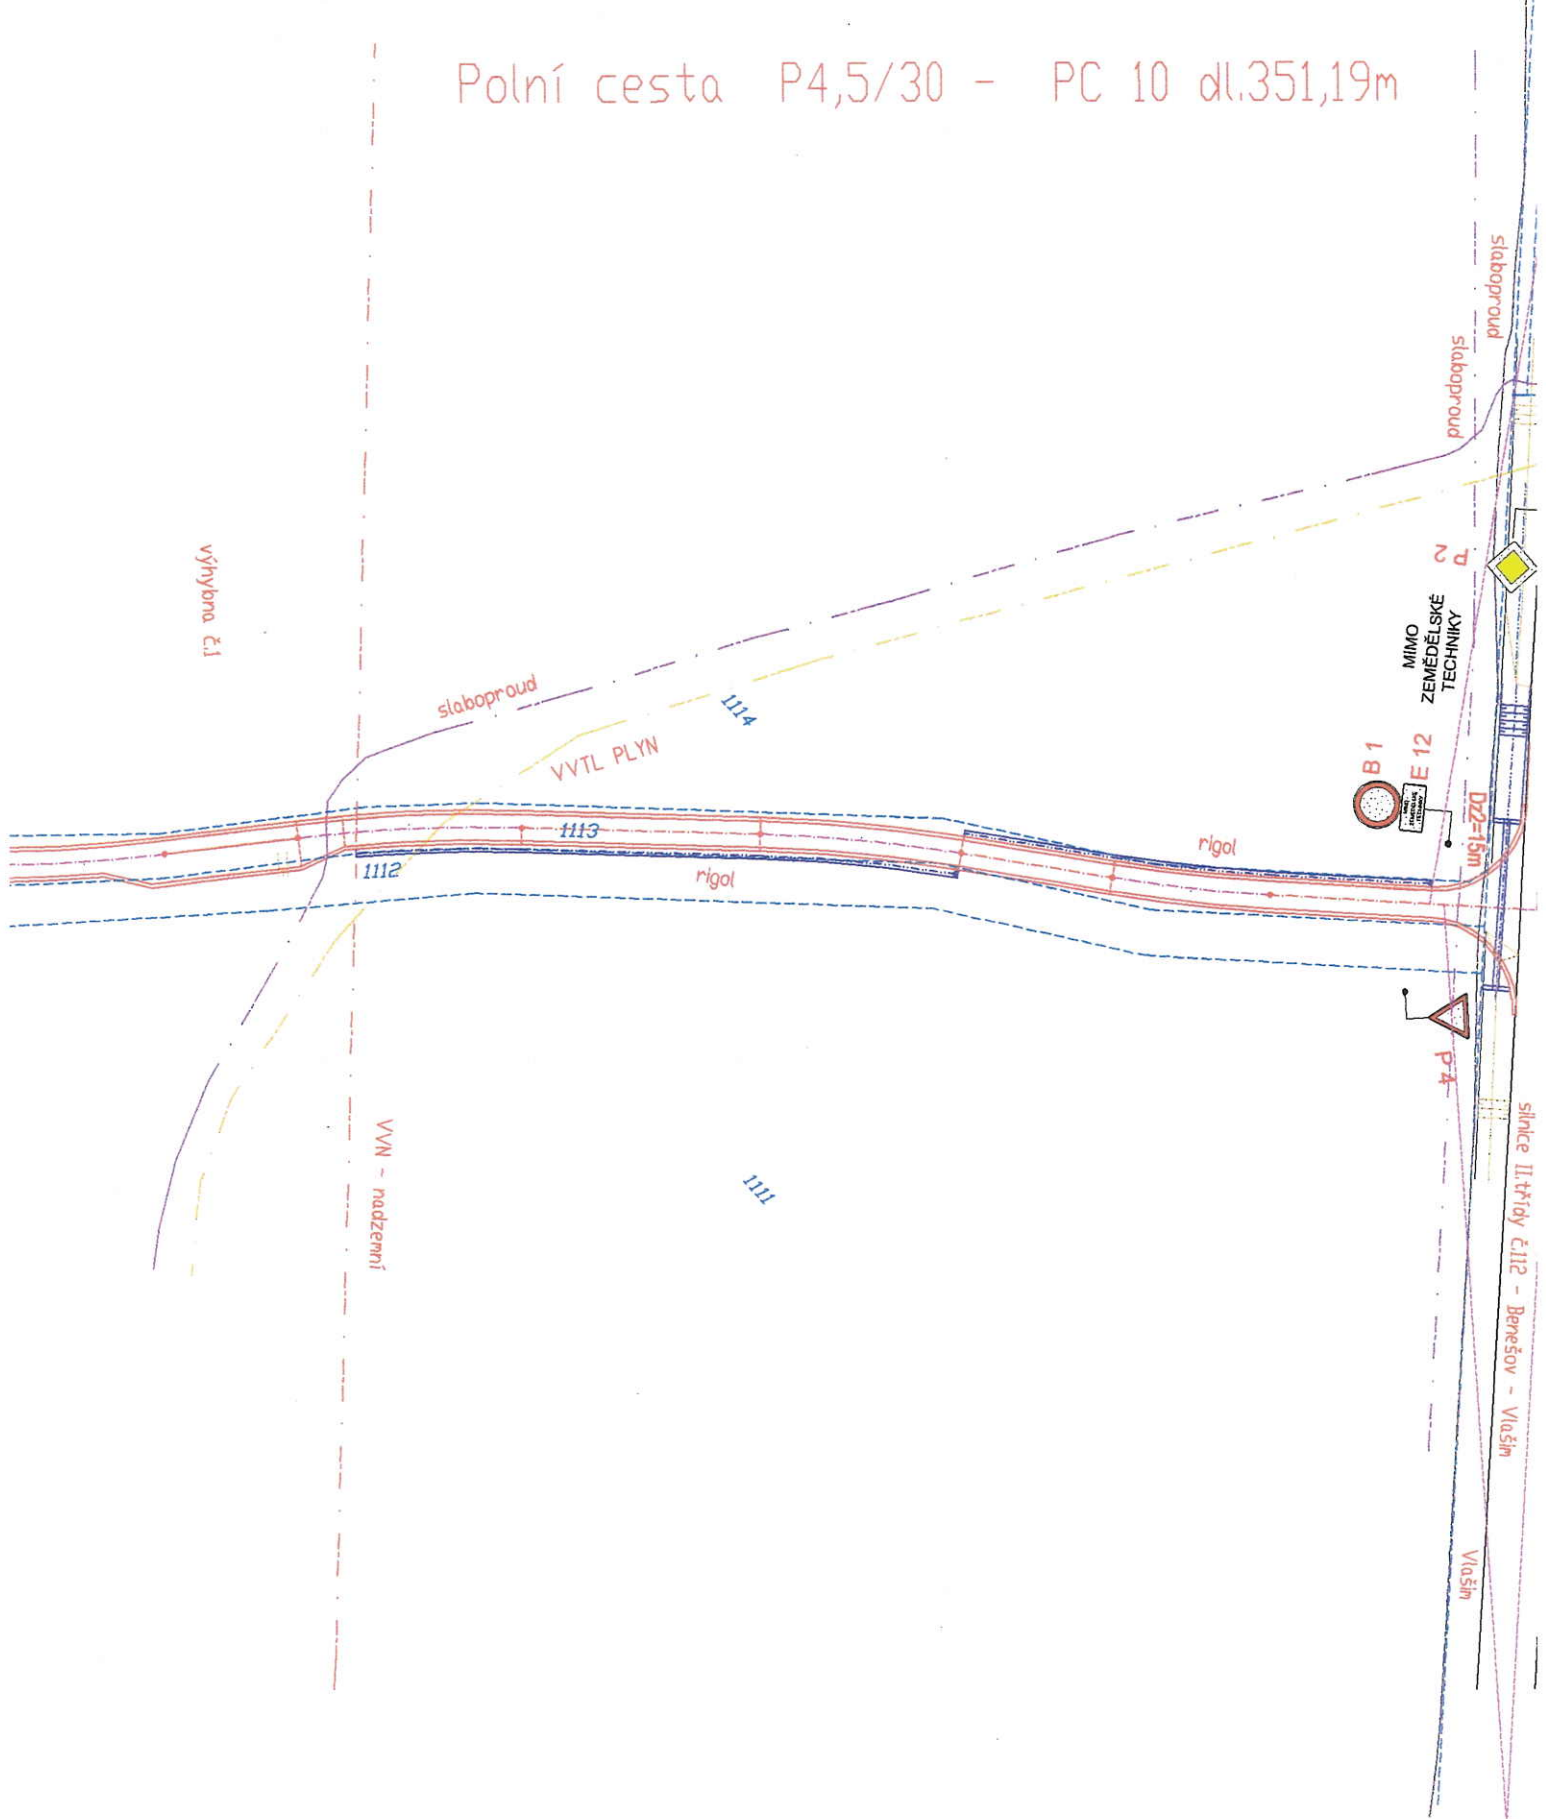

Situace 1: 1000 - návrh dopravního značení
Polní cest PC10 v k.ú. ROUBIČKOVA LHOTA

