

# REHABILITACE ZELENĚ NA P.Č. 863/1 V DOBŘÍČKOVĚ


## INVENTARIZACE DŘEVIN 1:400

### LEGENDA KEŘŮ A KEŘOVÝCH SKUPIN

- K1 Caragana arborescens
- K2 Syringa vulgaris
- K3 Caragana arborescens
- K4 Spiraea x vanhouttei  
Rosa canina
- K5 Fraxinus excelsior  
Aesculus hippocastanum
- K6 Caragana arborescens
- K7 Rhus typhina  
Syringa vulgaris  
Sambucus nigra  
Spiraea x vanhouttei  
Philadelphus coronarius  
Caragana arborescens
- K8 Salix viminalis
- K9 Philadelphus coronarius
- K10 Syringa vulgaris  
Weigela florida  
Forsythia sp.  
Corylus avellana  
Symphoricarpos sp.
- K11 Rhus typhina  
Corylus avellana  
Symphoricarpos sp.  
Fraxinus excelsior  
Sambucus nigra  
Alnus sp.  
Picea abies  
Caragana arborescens
- K12 Buxus sempervirens
- K13 Forsythia sp.
- K14 Ligustrum vulgare  
Corylus avellana  
Fraxinus excelsior  
Rosa canina  
Ulmus sp.
- K15 Corylus avellana  
Buxus sp.

### LEGENDA STROMŮ

- 1 Aesculus hippocastanum
- 2 Aesculus hippocastanum
- 3 Aesculus hippocastanum
- 4 Aesculus hippocastanum
- 5 Aesculus hippocastanum
- 6 Aesculus hippocastanum
- 7 Ulmus scabra
- 8 Fraxinus excelsior
- 9 Fraxinus excelsior
- 10 Fraxinus excelsior
- 11 Fraxinus excelsior
- 12 Fraxinus excelsior
- 13 Salix caprea
- 14 Aesculus hippocastanum
- 15 Fraxinus excelsior
- 16 Aesculus hippocastanum
- 17 Aesculus hippocastanum
- 18 Salix caprea
- 19 Salix caprea
- 20 Salix caprea
- 21 Salix caprea
- 22 Populus tremula
- 23 Tilia cordata
- 24 Sorbus aucuparia
- 25 Sorbus aucuparia
- 26 Sorbus aucuparia
- 27 Sorbus aucuparia
- 28 Sorbus aucuparia

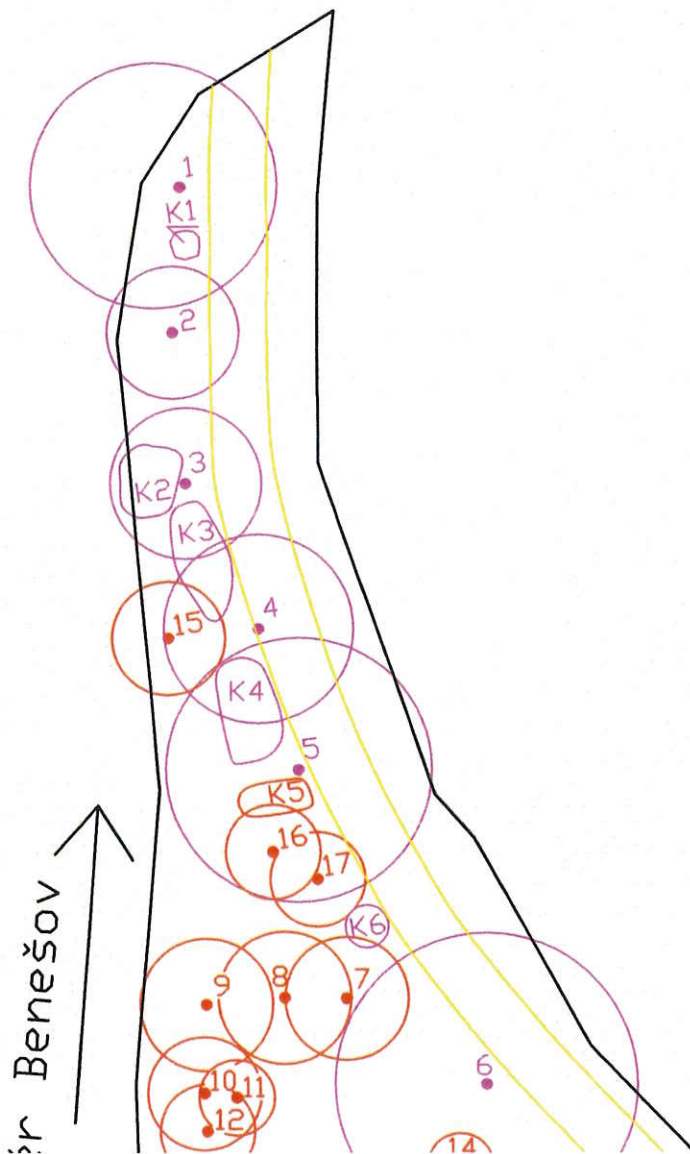

51

- Prunus sp.
- Syringa vulgaris
- Philadelphus coronarius
- Ribes sp.
- Deutzia sp.
- Spiraea bumalda
- Symphoricarpus sp.
- Chaenomeles sp.
- Forsythia sp.
- K16 Budleja davidii cv.
- Aronia melanocarpa
- Syringa vulgaris cv.
- Euonymus fortunei
- Buxus sempervirens cv.
- Calluna vulgaris
- Azalea sp.
- K17 Weigela florida cv.
- K18 Hippophae rhamnoides
- K19 Hippophae rhamnoides
- K20 Morus sp.
- K21 Malus sp.
- K22 Ligustrum vulgare
- Spiraea x vanhouttei
- Ribes sp.


směr Roubíčková Lhota

p.č. 628/1

21

p.č. 863/1

- keřové skupiny k likvidaci náletů, dosadbě a prořezu stávajících dřevin
- dřeviny k ponechání
- dřeviny k likvidaci

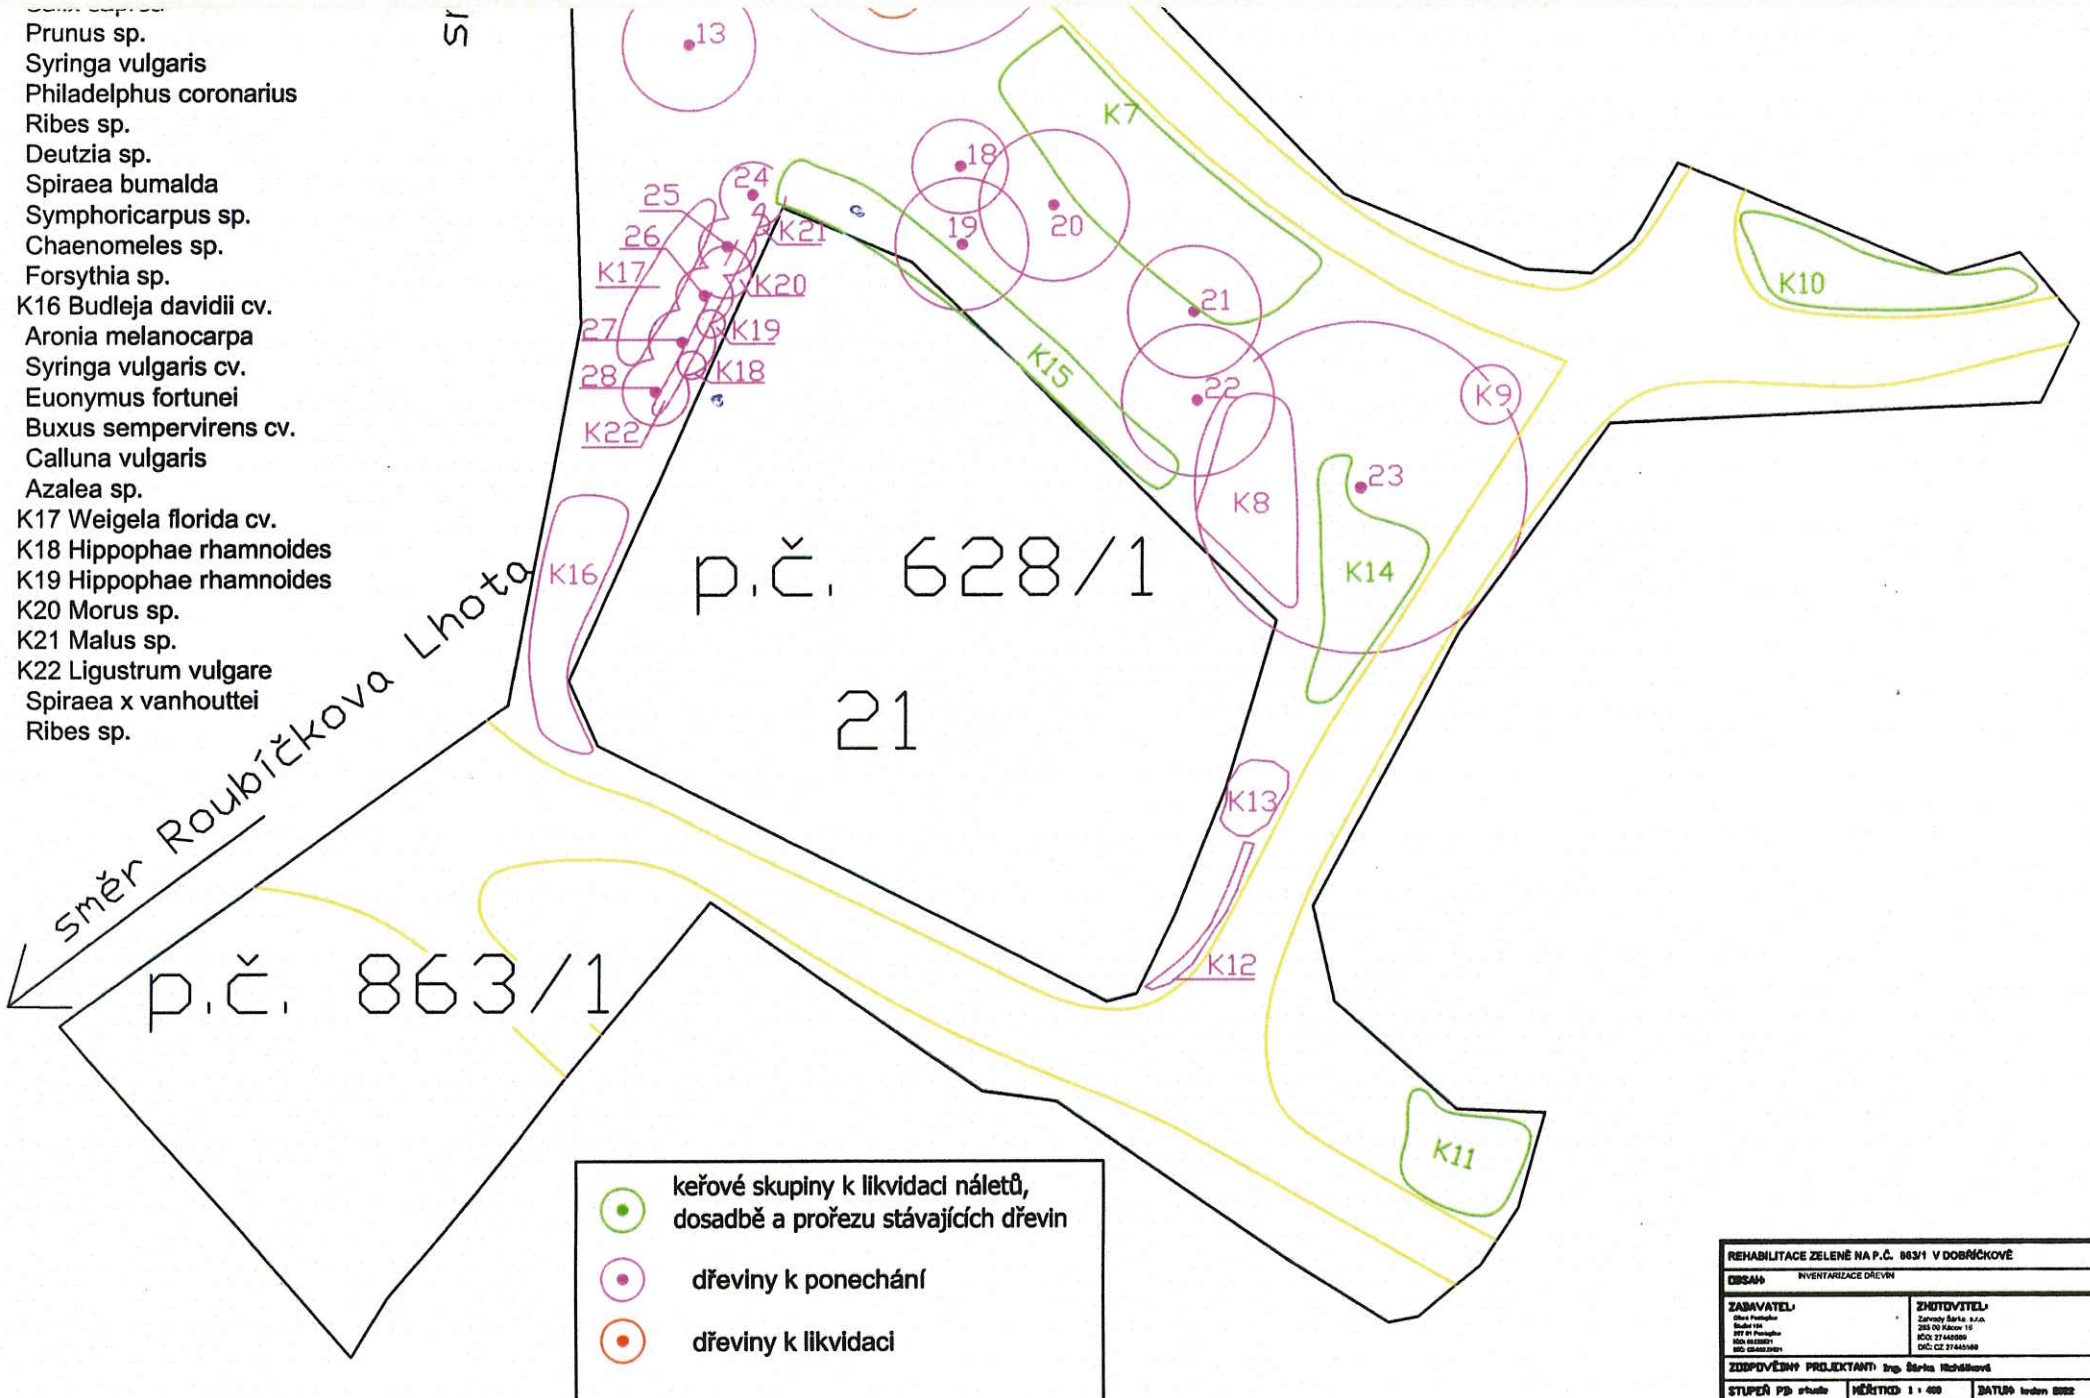

REHABILITACE ZELENĚ NA P.Č. 863/1 V DOBRŠČKOVĚ	
OBSAH INVENTARIZACE DŘEVIN	
ZAMAVATEL: Obec Píseňka Sokolova 271 01 Píseňka IČO: 000 23 22 11 MČ DOBRŠČKA	ZHOTOVITEL: Zeměpisná z.s. s.r.o. 253 00 Kámož 15 IČO: 274 40 000 DIČ: CZ 27440000
ZODPOVĚDNÝ PROJEKTANT: Ing. Sárka Křeháková	
STUPEŇ Pp: studie	MĚŘITKO: 1 : 400
DATUM: leden 2022	