



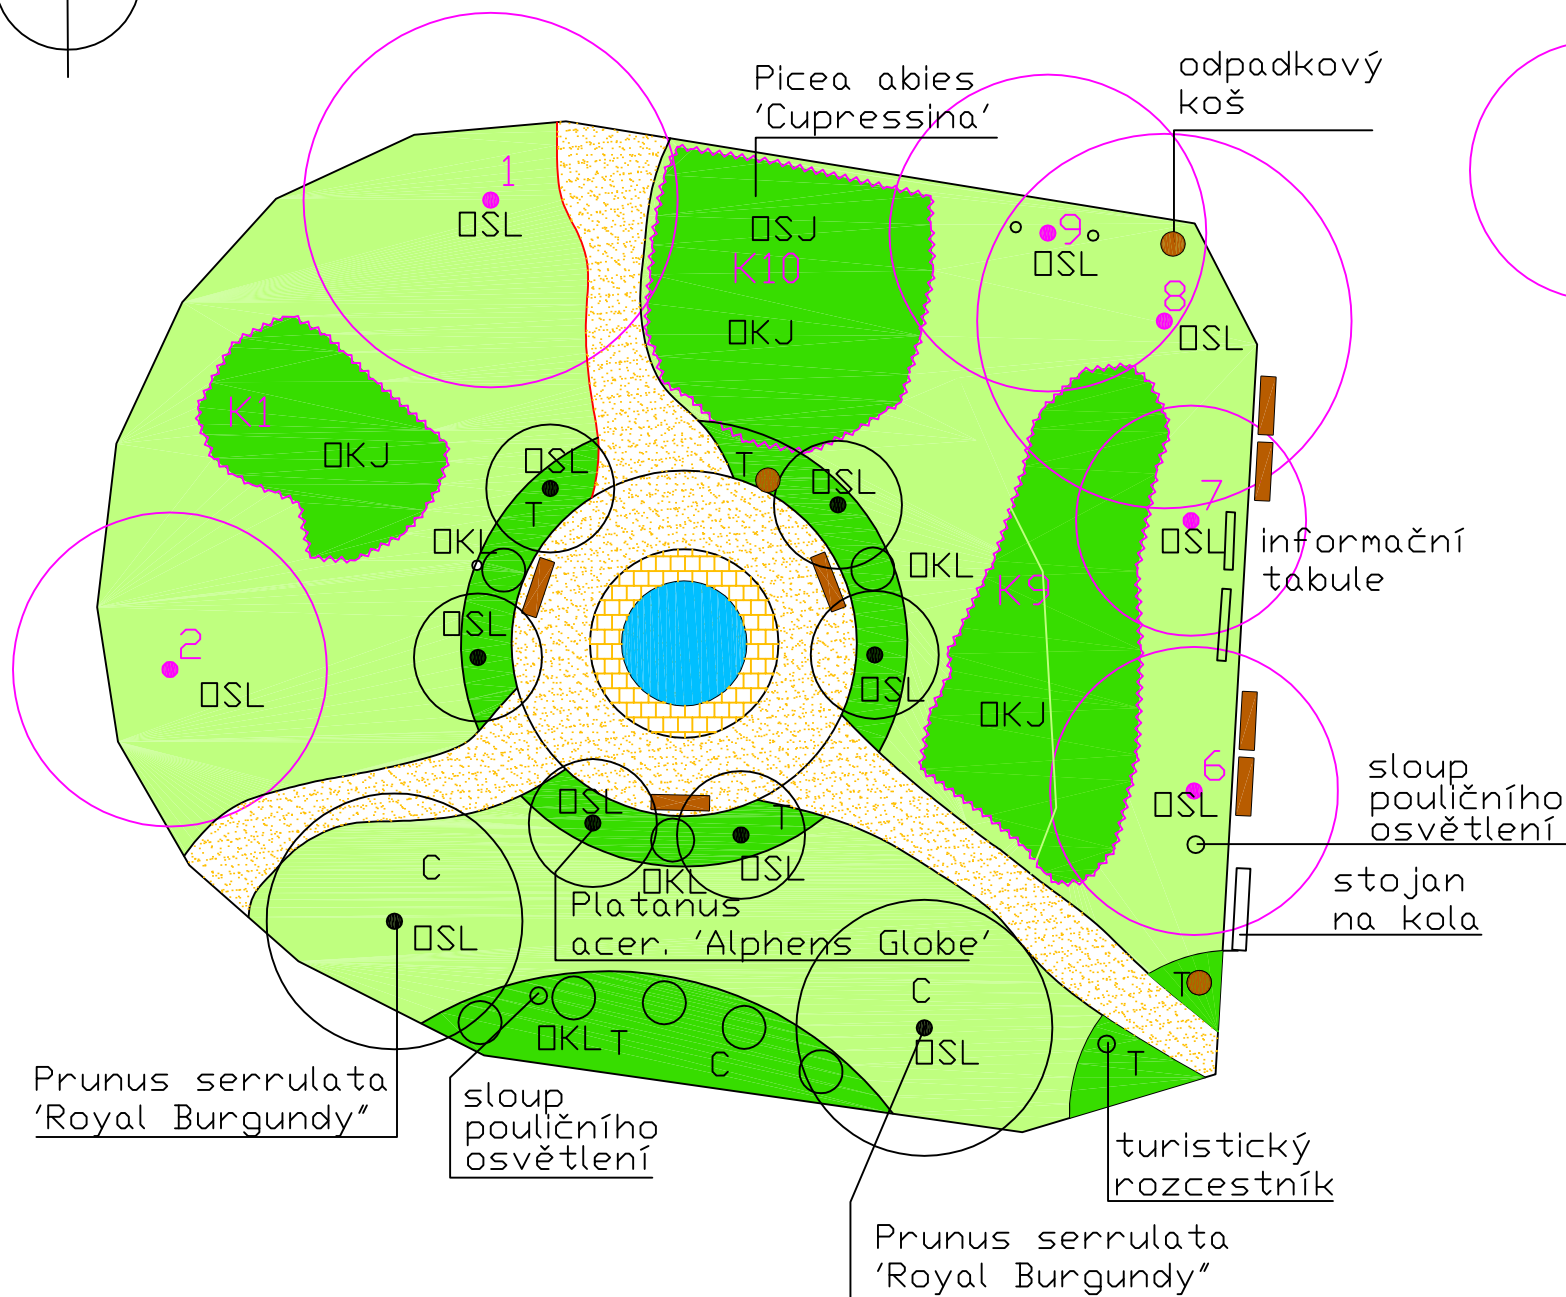

REHABILITACE NÁMĚSTÍ JIŘÍHO FRANKA V POSTUPICÍCH

PROVOZ A KOMPOZICE - NÁVRH VARIANTNÍ 1:250

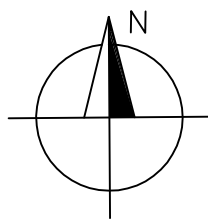








LEGENDA ROSTLIN:

- T trvalky
- C cibuloviny
- OKL okrasné keře listnaté
- OKJ okrasné keře jehličnaté
- OSL okrasný strom listnatý
- OSJ okrasný strom jehličnatý

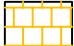-  dřeviny k ponechání
-  dřeviny k dosadbě

LEGENDA PLOCH A PRVKŮ:

-  trávnik stávající (krátce kosený)
-  osázená plocha (zamulčovaná kůrou či pískem)
-  dlažba ze žulových kostek
-  mlatové cesty
-  vodní plocha
-  lavičky
-  odpadkové koše

REHABILITACE NÁMĚSTÍ JIŘÍHO FRANKA V POSTUPICÍCH

OBSAH: PROVOZ A KOMPOZICE - NÁVRH variantní

ZADAVATEL:
Obec Postupice
Školní 154
257 01 Postupice
IČO: 00232521
DIČ: CZ-00232521

ZHOTOVITEL:
Zahrady Šárka, s.r.o.
285 09 Kácov 16
IČO: 27445669
DIČ: CZ 27445669

ZODPOVĚDNÝ PROJEKTANT: Ing. Šárka Michálková

STUPEŇ PD: studie MĚŘÍTKO: 1 : 250 DATUM: leden 2022