


REHABILITACE NÁMĚSTÍ JIŘÍHO FRANKA V POSTUPICÍCH

PROVOZ A KOMPOZICE - NÁVRH 1:200

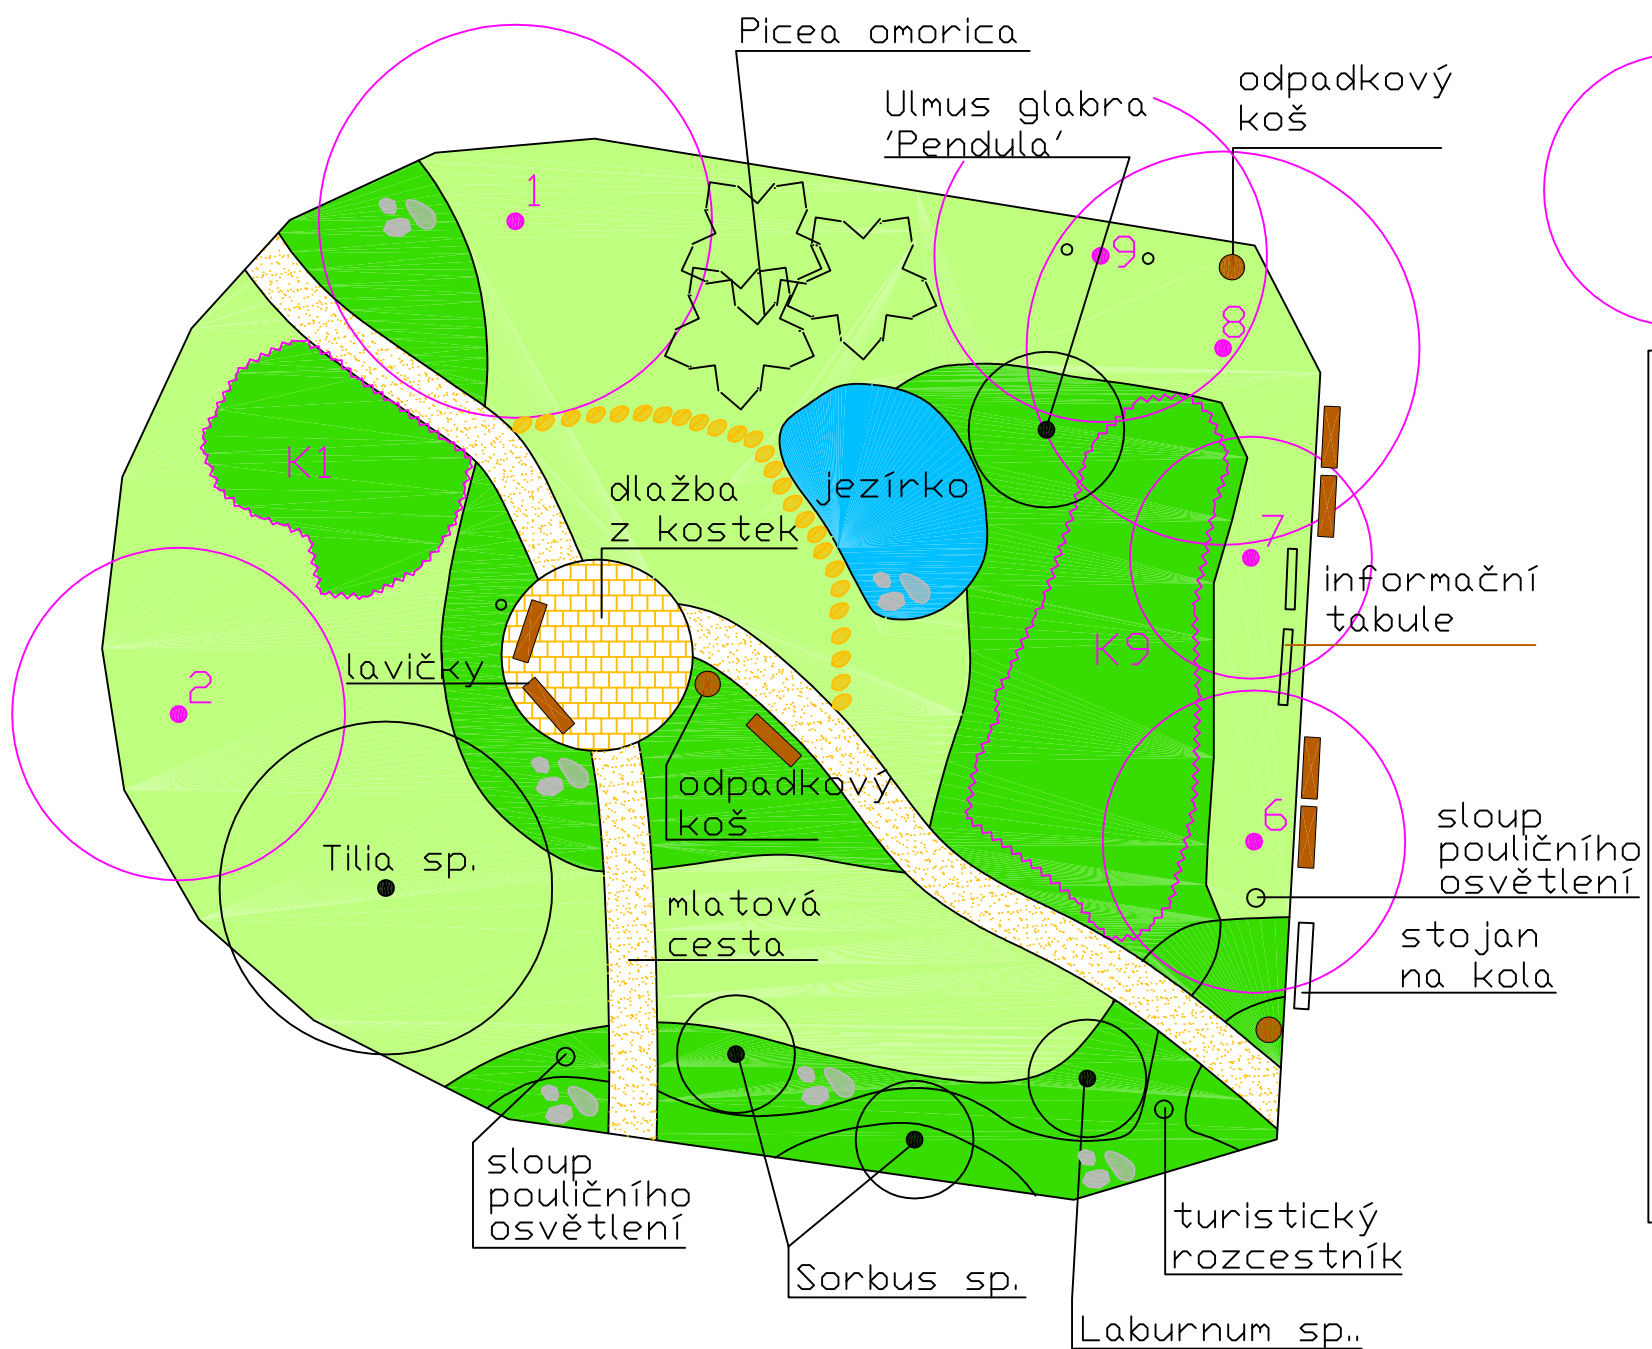

LEGENDA PLOCH A PRVKŮ:

- trávnik stávající (krátce kosený)
- osázená plocha (zamalčovaná kůrou či pískem)
- dlažba ze žulových kostek
- mlatové cesty
- vodní plochy
- kamenné šlapáky
- kameny do výsadeb
- lavičky
- odpadkové koše

LEGENDA ROSTLIN:

- T trvalky
- C cibuloviny
- OKL okrasný keř listnatý
- OKJ okrasné keře jehličnatý
- OSL okrasný strom listnatý
- OSJ okrasný strom jehličnatý
- OVD ovocné dřeviny
- dřeviny k ponechání
- dřeviny k dosadbě

REHABILITACE NÁMĚSTÍ JIŘÍHO FRANKA V POSTUPICÍCH		
OBSAH: PROVOZ A KOMPOZICE - NÁVRH		
ZADAVATEL: Obec Postupice Škola 154 257 01 Postupice IČO: 00232021 DIČ: CZ-00232021	ZHOTOVITEL: Zahrady Šárka, s.r.o. 285 09 Kácov 16 IČO: 27445569 DIČ: CZ 27445569	
ZODPOVĚDNÝ PROJEKTANT: Ing. Šárka Micháliková		
STUPEŇ PD: studie	MĚŘÍTKO: 1 : 200	DATUM: leden 2022