


REHABILITACE NÁMĚSTÍ JIŘÍHO FRANKA V POSTUPICÍCH

INVENTARIZACE DŘEVIN 1:250

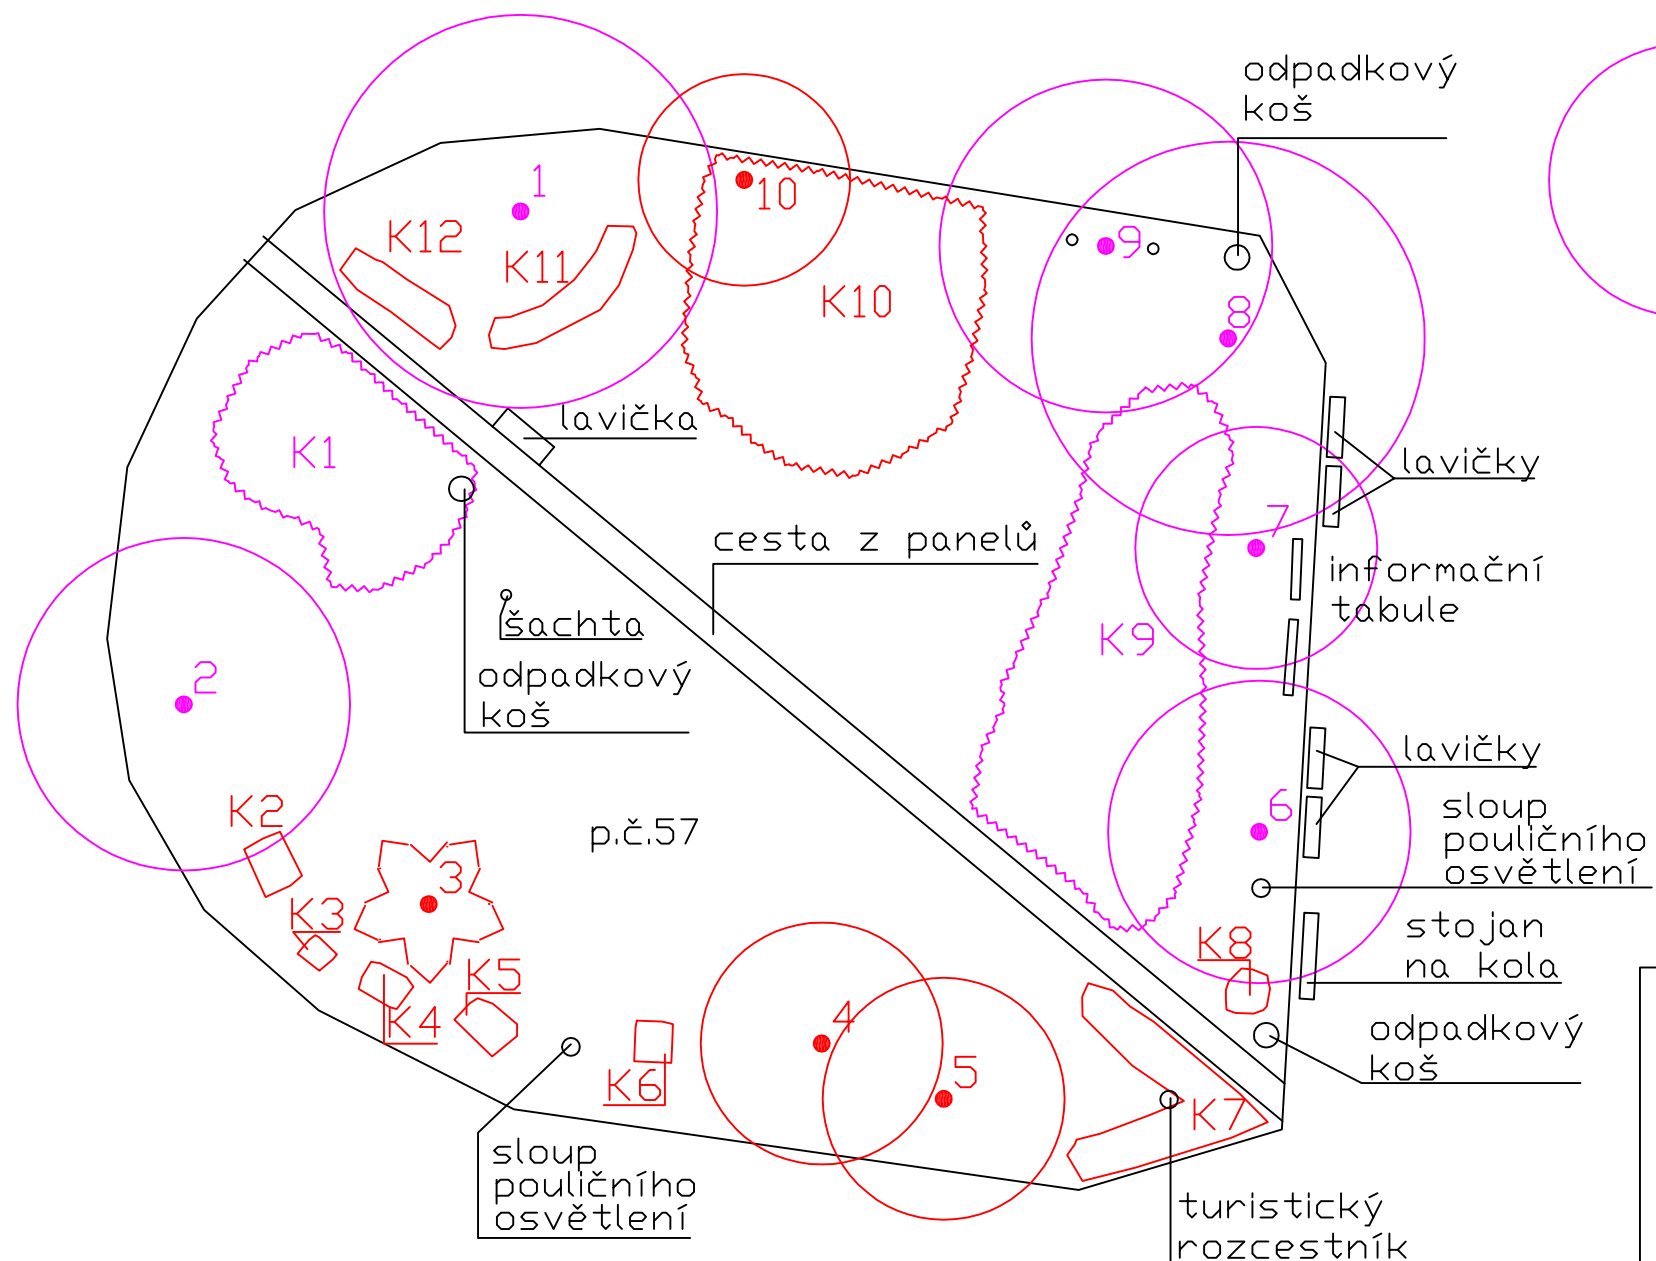



LEGENDA KEŘŮ A KEŘOVÝCH SKUPIN

- K1 Juniperus chinensis
Sambucus nigra
- K2 Lonicera xylosteum
- K3 Lonicera xylosteum
Rosa canina
- K4 Spiraea x vanhouttei
- K5 Spiraea x vanhouttei
- K6 Spiraea x vanhouttei
- K7 Lonicera xylosteum
Acer platanoides
- K8 Acer platanoides
- K9 Juniperus x media
Rubus sp.
- K10 Juniperus chinensis
Sambucus nigra
Acer platanoides
- K11 Acer platanoides
Rosa canina
Sambucus nigra
Lonicera xylosteum
- K12 Acer platanoides
Sambucus nigra
Lonicera xylosteum

LEGENDA STROMŮ

- 1 Acer platanoides
- 2 Tilia platyphyllos
- 3 Picea omorica
- 4 Malus x moerlanssii cv.
- 5 Malus x moerlanssii cv.
- 6 Acer platanoides
- 7 Acer platanoides 'Schwedleri'
- 8 Tilia cordata
- 9 Acer platanoides
- 10 Malus x moerlanssii cv.
- 11 Tilia platyphyllos

-  dřeviny k ponechání
-  dřeviny k likvidaci

REHABILITACE NÁMĚSTÍ JIŘÍHO FRANKA V POSTUPICÍCH		
OBSAH: INVENTARIZACE DŘEVIN		
ZADAVATEL: Obec Postupice Škola 154 257 01 Postupice IČO: 00232021 DIČ: CZ-00232021	ZHOTOVITEL: Zahrady Šárka, s.r.o. 285 09 Kácov 16 IČO: 27445569 DIČ: CZ 27445569	
ZODPOVĚDNÝ PROJEKTANT: Ing. Šárka Micháliková		
STUPEŇ PD: studie	MĚŘÍTKO: 1 : 250	DATUM: leden 2022