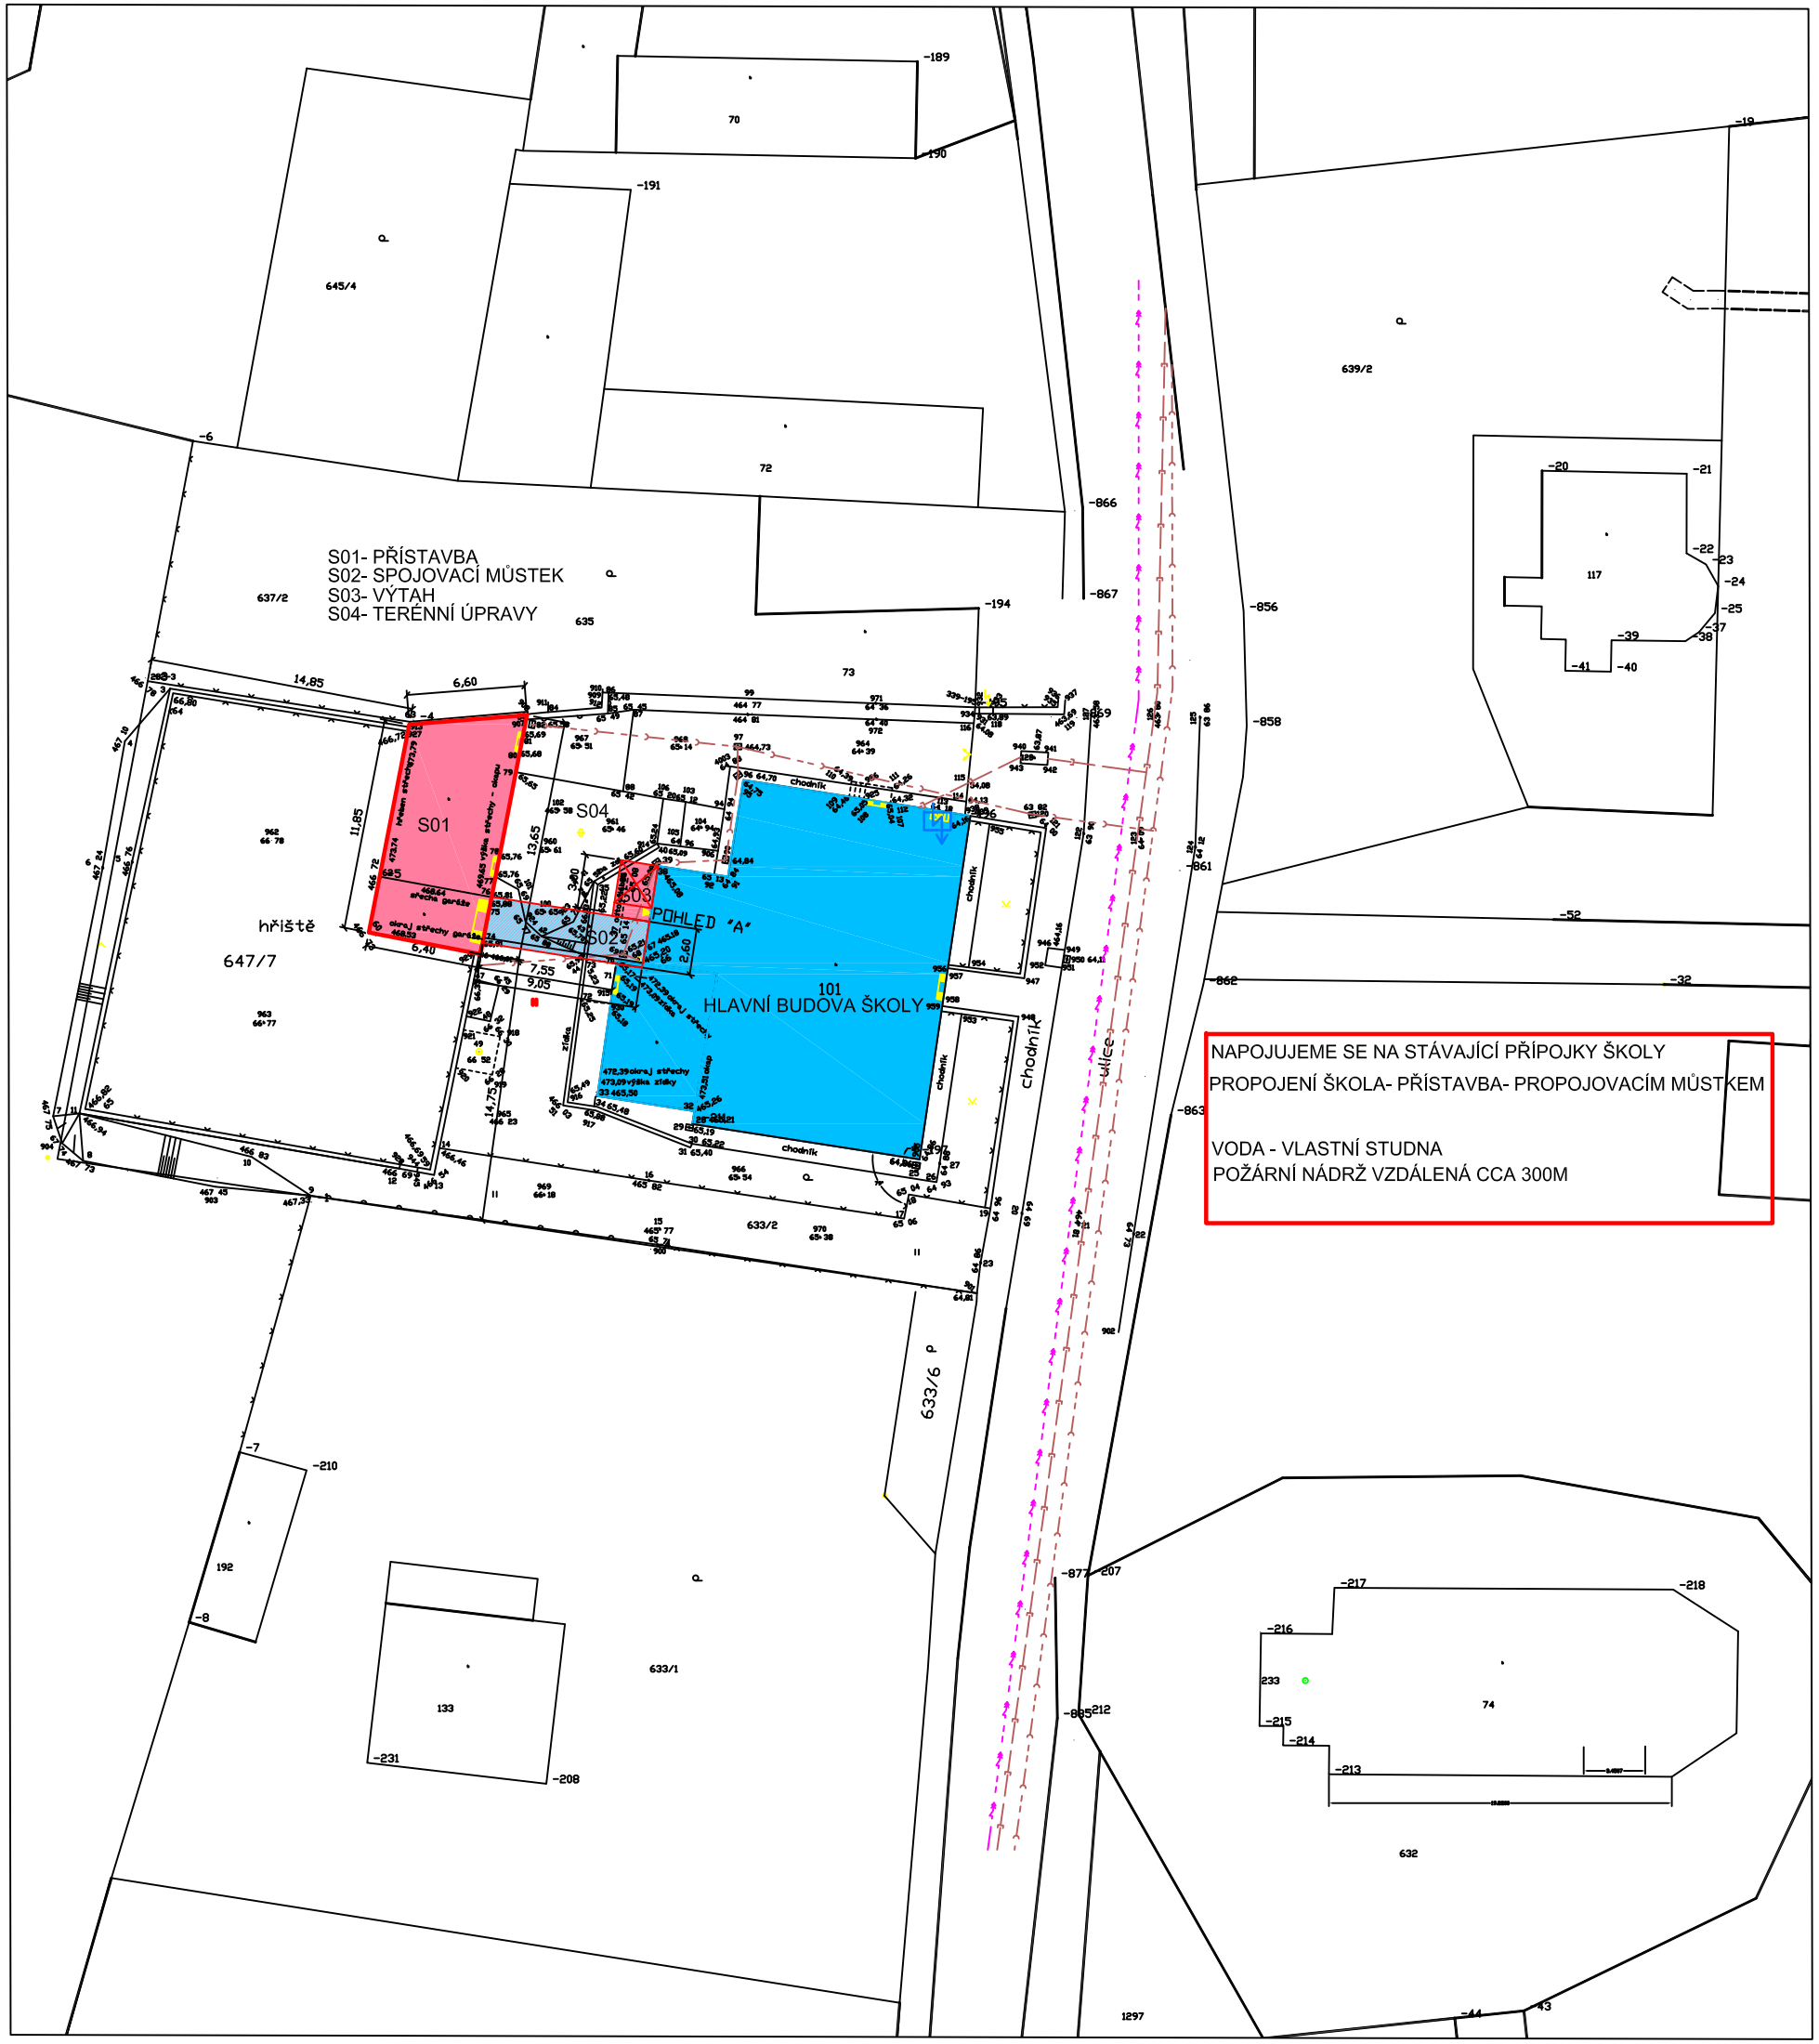

LEGENDA STAVBY:

RUŠENÉ	ST STAV	NÁVRH	
			PODKRES MAPA KN
		684/4	Č. PARCELY
			TERÉN - SVAHY
			VÝŠKY
			SOUSEDNÍ OBJEKTY
			HRANICE POZEMKU 208/1
			OPLOCENÍ
			HRANICE ŘEŠENÉHO ÚZEMÍ
			HRANICE p.č. 395
			NOVOSTAVBY S01, S03, zastavěná plocha m2
			NADZEMNÍ OBJEKT - SPOJOVACÍ MŮSTEK
			STÁVAJÍCÍ OBJEKT ŠKOLY zastavěná plocha m2

STÁVAJÍCÍ BRÁNA
VJEZD NA POZEMEK
VSTUP
ODPAD

LEGENDA -PLOCHY

- ZPEVNĚNÉ PLOCHY, ZÁMKOVÁ DLAŽBa
- ZPEVNĚNÉ PLOCHY, CHODNÍČKY- kamenná dlažba
- STÁVAJÍCÍ ZPEVNĚNÁ PLOCHA+ AREÁLOVÁ KOMUNIKACE- manipulační PLOCHA- ŠTĚRK
- TERÉNNÍ ÚPRAVY - DOSYP
- PŘÍJEZDOVÁ KOMUNIKACE
- STÁVAJÍCÍ ZELENÉ PLOCHY
- HŘIŠTĚ

NOVÁ ZELEŇ
STROM
KEŘ

LEGENDA SÍTÍ

STÁVAJÍCÍ SÍTĚ	NOVÉ SÍTĚ	
		PŘÍPOJKA VODY
VODOVODNÍ ŘAD - PITNÁ VODA		
NADZEMNÍ VN DO 35kW		
PODZEMNÍ VEDENÍ NN		NOVÝ PŘÍVOD NN V ARÁLU CYKY - J4X16MM HLAVNÍ PŘÍVODNÍ VEDENÍ NN CYKY - J3X2,5MMVEDENÍ OVLÁDACÍ HDO FEZN 30x 4mm, vedení PE
NADZEMNÍ VEDENÍ VN do 1 kV		
STÁVAJÍCÍ ELEKTROMĚROVÝ ROZVADĚČ S PŘÍPOJKOVOU SKŘÍNÍ		
STÁVAJÍCÍ PLYNOVOD STL		NTL PLYNOVOD - OPZ PE Dn 42
STÁVAJÍCÍ PŘÍPOJKA PLYNU ZP STL PE 32		PŘÍPOJKA PLYNU ukončena HUP KKdn25 v plášti na hranici pozemku
STAVAJICI KANALIZACE - STOKA JEDNOTNÁ PVC 300		KANALIZACE SPLAŠKOVÁ
		KONTROLNÍ DOMOVNÍ ŠACHTA SPLAŠKOVÁ
STÁVAJÍCÍ DEŠŤOVÁ AREÁLOVÁ KANALIZACE		KANALIZACE DEŠŤOVÁ
		KONTROLNÍ DOMOVNÍ ŠACHTA DEŠŤOVÁ

OCHRANNÁ PÁSMA
POŽÁRNĚ NEBEZPEČNÝ PROSTOR

PRŮZKUMY
KS1 GEODETICKÁ SONDA