


stav	návrh
	Hranice řešeného území
	Hranice katastrálních území
	Hranice zastavěného území k 22.11.2021
	Plochy lesní
	Plochy vodní a vodohospodářské
	Dálnice
	Silnice II. třídy
	Silnice III. třídy
	Komunikace místního významu
	Ochranné pásmo silnic
	Ochranné pásmo železnice
	Cyklotrasa
	Turisticky značená trasa - žlutá
	Autobusová zastávka

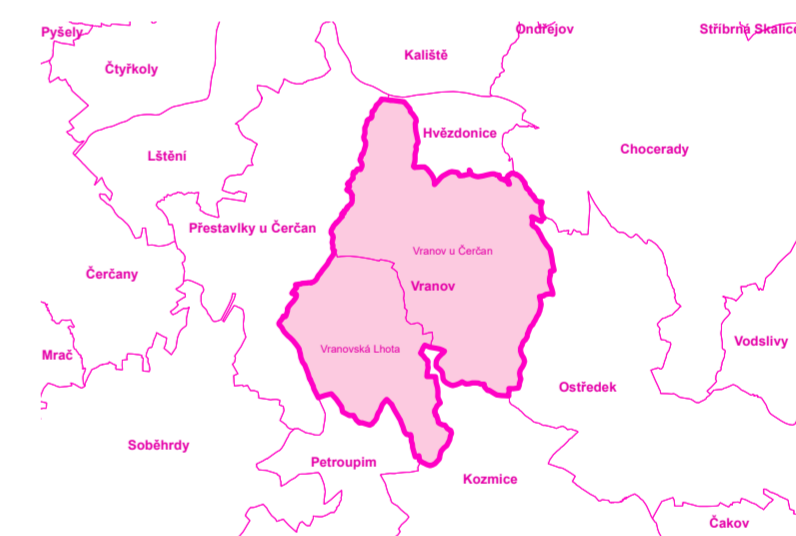

MINISTERSTVO PRO MÍSTNÍ ROZVOJ ČR Územní plán Vranov byl spolufinancován z prostředků Ministerstva pro místní rozvoj

Záznam o účinnosti	
Označení správního orgánu, který poslední změnu územního plánu vydal: Zastupitelstvo obce Vranov	Otisk úředního razítka:
Datum nabytí účinnosti poslední změny: 15.4.2022	Pořadové číslo poslední změny: 1
otisk úředního razítka	
Jméno a příjmení, funkce a podpis oprávněné úřední osoby pořizovatele: Josef Vašák, starosta obce Vranov	

Odpovědný projektant:
Ing. Petr Laube
Autorizovaný architekt pro obor územní plánování
ČKA 03 889
Vojtěšská 391, 277 11 Neratovice
Autorský kolektiv:



Pořizovatel: Obecní úřad Vranov, Vranov 16, 257 22 Čerčany
Objednatel: Obec Vranov, Vranov 16, 257 22 Čerčany

Název akce: **ÚZEMNÍ PLÁN VRANOV**
Formát: A1
Datum: 03 / 2022
Měřítko: 1 : 10 000
Číslo paré:
Etapa: Úplné znění po změně č.1
Název výkresu: **Schéma dopravy**
Číslo výkresu: **S1**