



stav	návrh
	Hranice řešeného území
	Hranice katastrálních území
	Hranice zastavěného území k 22.11.2021
	Plochy technické infrastruktury
	Plochy lesní
	Plochy vodní a vodohospodářské
	Vodovodní řad
	Ochranné pásmo vodovodního přivaděče Želivka
	Vodojem
	Vodní zdroj
	Ochranné pásmo vodního zdroje
	Vodní tok
	Územní zvláštní povodně pod vodním dílem
	Hranice povodí 4. řádu

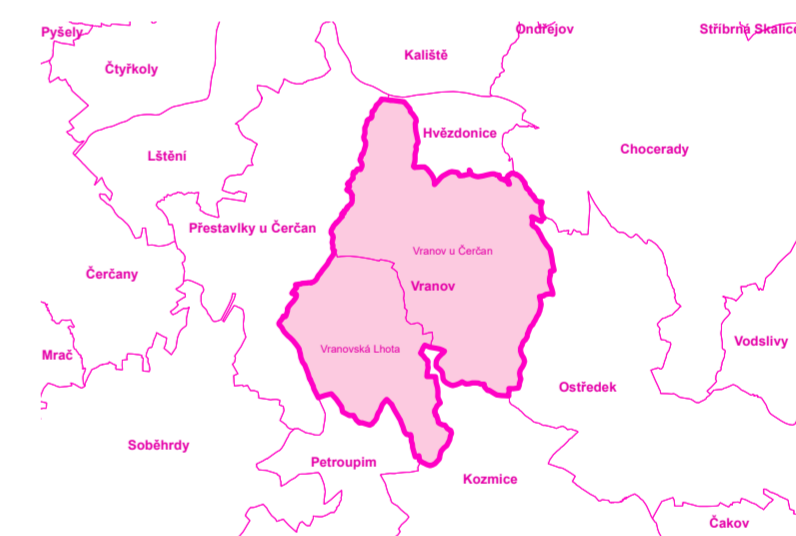

 **MINISTERSTVO PRO MÍSTNÍ ROZVOJ ČR** Územní plán Vranov byl spolufinancován z prostředků Ministerstva pro místní rozvoj

Záznam o účinnosti	
Označení správního orgánu, který poslední změnu územního plánu vydal: Zastupitelstvo obce Vranov	Otisk úředního razítka:
Datum nabytí účinnosti poslední změny: 15.4.2022	Pořadové číslo poslední změny: 1
otisk úředního razítka	
Jméno a příjmení, funkce a podpis oprávněné úřední osoby pořizovatele: Josef Vašák, starosta obce Vranov	

Odpovědný projektant:  
Ing. Petr Laube  
Autorizovaný architekt pro obor územní plánování  
ČKA 03 889  
Vojtěšská 391, 277 11 Neratovice  
Autorský kolektiv:



Pořizovatel: Obecní úřad Vranov, Vranov 16, 257 22 Čerčany  
Objednatel: Obec Vranov, Vranov 16, 257 22 Čerčany

Název akce: **ÚZEMNÍ PLÁN VRANOV**  
Formát: A1  
Datum: 03 / 2022  
Měřítko: 1 : 10 000  
Číslo paré:  
Etapa: Úplné znění po změně č.1  
Název výkresu: **Schéma vodního hospodářství - vodovod**  
Číslo výkresu: **S2**

