



- | stav | návrh                                        |
|------|----------------------------------------------|
|      | Hranice řešeného území                       |
|      | Hranice katastrálních území                  |
|      | Hranice zastavěného území k 22.11.2021       |
|      | Plochy technické infrastruktury              |
|      | Plochy lesní                                 |
|      | Plochy vodní a vodohospodářské               |
|      | Nadzemní vedení elektrické energie VN 22 kV  |
|      | Trafostanice                                 |
|      | Ochranné pásmo elektrického vedení           |
|      | Telekomunikační vedení (nadzemní a podzemní) |

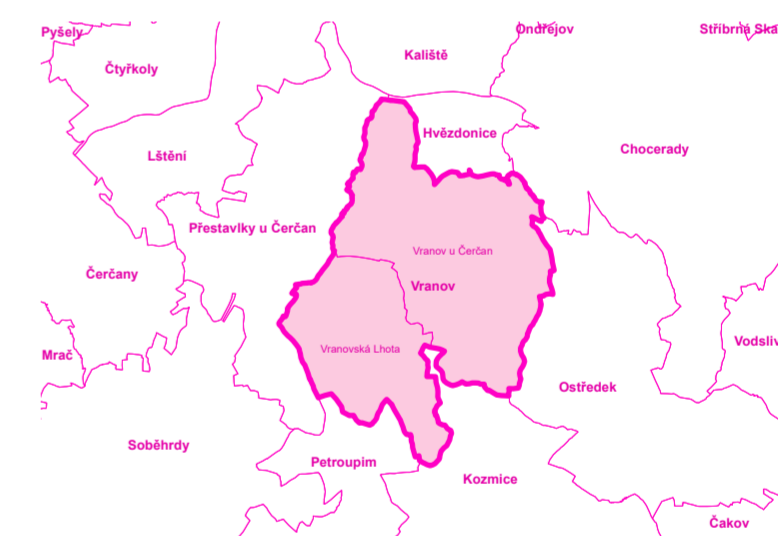

**MINISTERSTVO PRO MÍSTNÍ ROZVOJ ČR** Územní plán Vranov byl spolufinancován z prostředků Ministerstva pro místní rozvoj

Záznam o účinnosti	
Označení správního orgánu, který poslední změnu územního plánu vydal:	Otisk úředního razítka:
Zastupitelstvo obce Vranov	
Datum nabytí účinnosti poslední změny:	Pořadové číslo poslední změny:
15.4.2022	1
otisk úředního razítka	
Jméno a příjmení, funkce a podpis oprávněné úřední osoby pořizovatele:	
Josef Vašák, starosta obce Vranov	

Odpovědný projektant:  
Ing. Petr Laube  
Autorizovaný architekt pro obor územní plánování  
ČKA 03 889  
Vojtěšská 391, 277 11 Neratovice  
Autorský kolektiv:

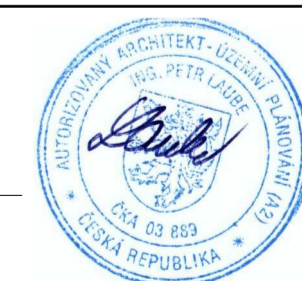

Pořizovatel: Obecní úřad Vranov, Vranov 16, 257 22 Čerčany  
Objednatel: Obec Vranov, Vranov 16, 257 22 Čerčany



Název akce: **ÚZEMNÍ PLÁN VRANOV**  
Formát: A1  
Datum: 03 / 2022  
Měřítko: 1 : 10 000  
Číslo paré:  
Etapa: Úplné znění po změně č.1  
Název výkresu: **Schéma energetiky a spojů**  
Číslo výkresu: **S4**

