



ÚP XAVEROV - ŠIRŠÍ VZTAHY

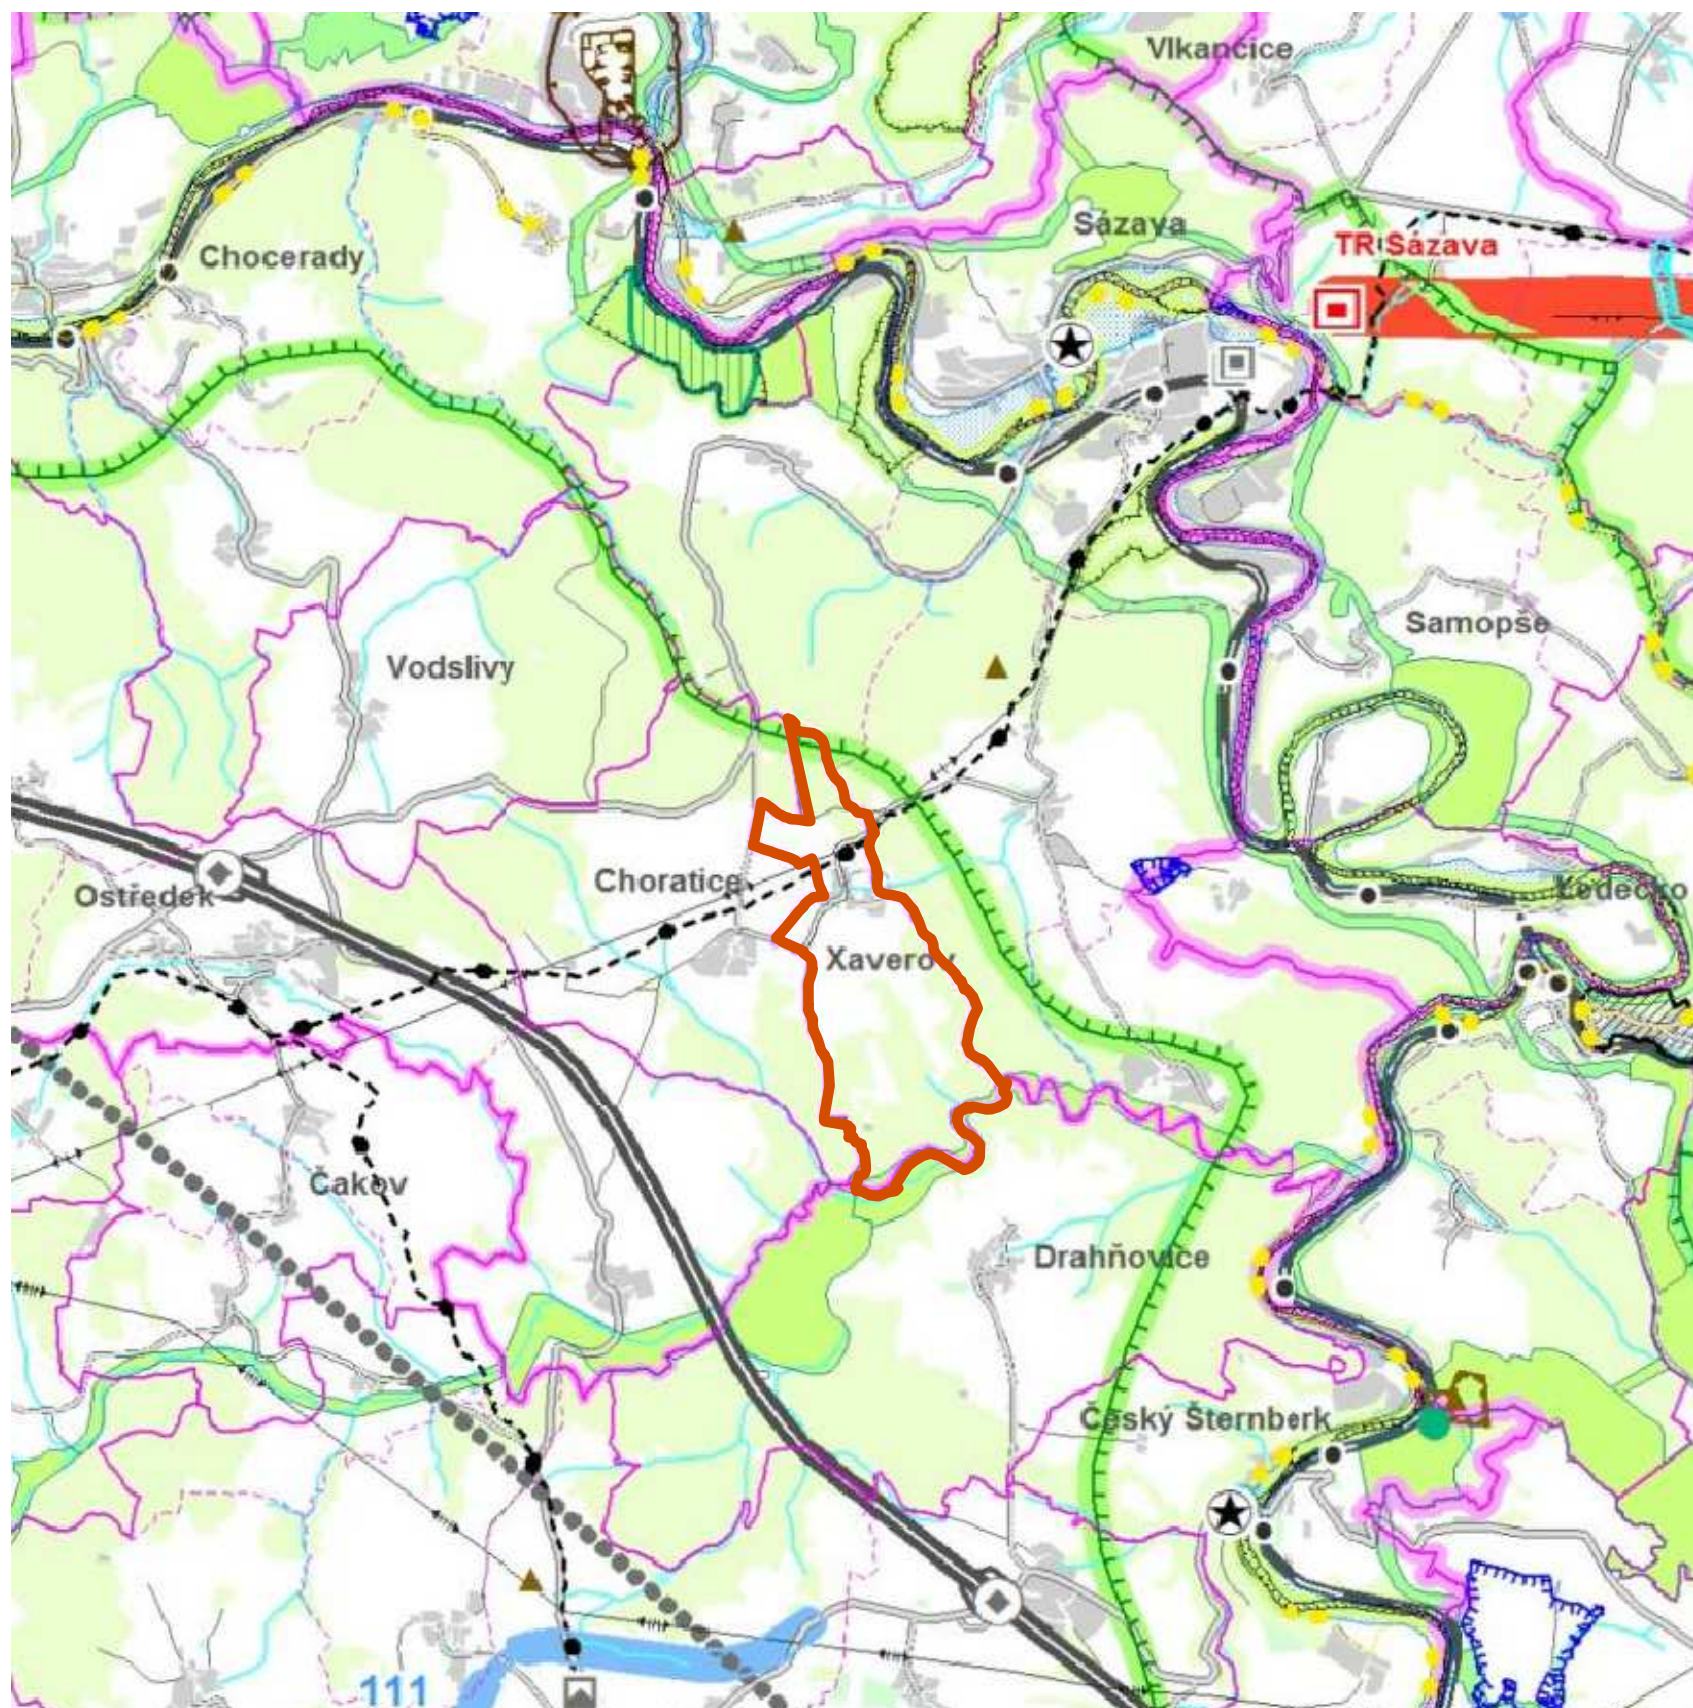

LEGENDA

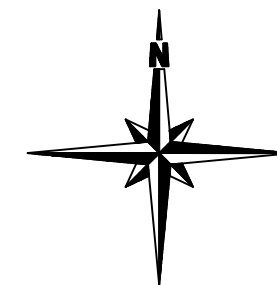

SPRÁVNÍ ÚZEMÍ OBCE XAVEROV

SPRÁVNÍ ÚZEMÍ OBCE XAVEROV NA PODKLADĚ VÝŘEZU KOORDINAČNÍHO VÝKRESU ZÚR STŘEDOČESKÉHO KRAJE

	zpracovatel: Ing. arch. Ivana Tichá, Praha 7, Heřmanova 37	měřítko: 1:50 000
	pořizovatel: OÚ Xaverov	datum: 10/2012
	vypracoval: Ing. Pavel Mička, Praha 10, Pod Rapidem 422/2	stupeň dok.: UZP
<h2>ÚZEMNÍ PLÁN XAVEROV</h2>		č. paré:
		č. výkresu: II.2
ŠIRŠÍ VZTAHY		