


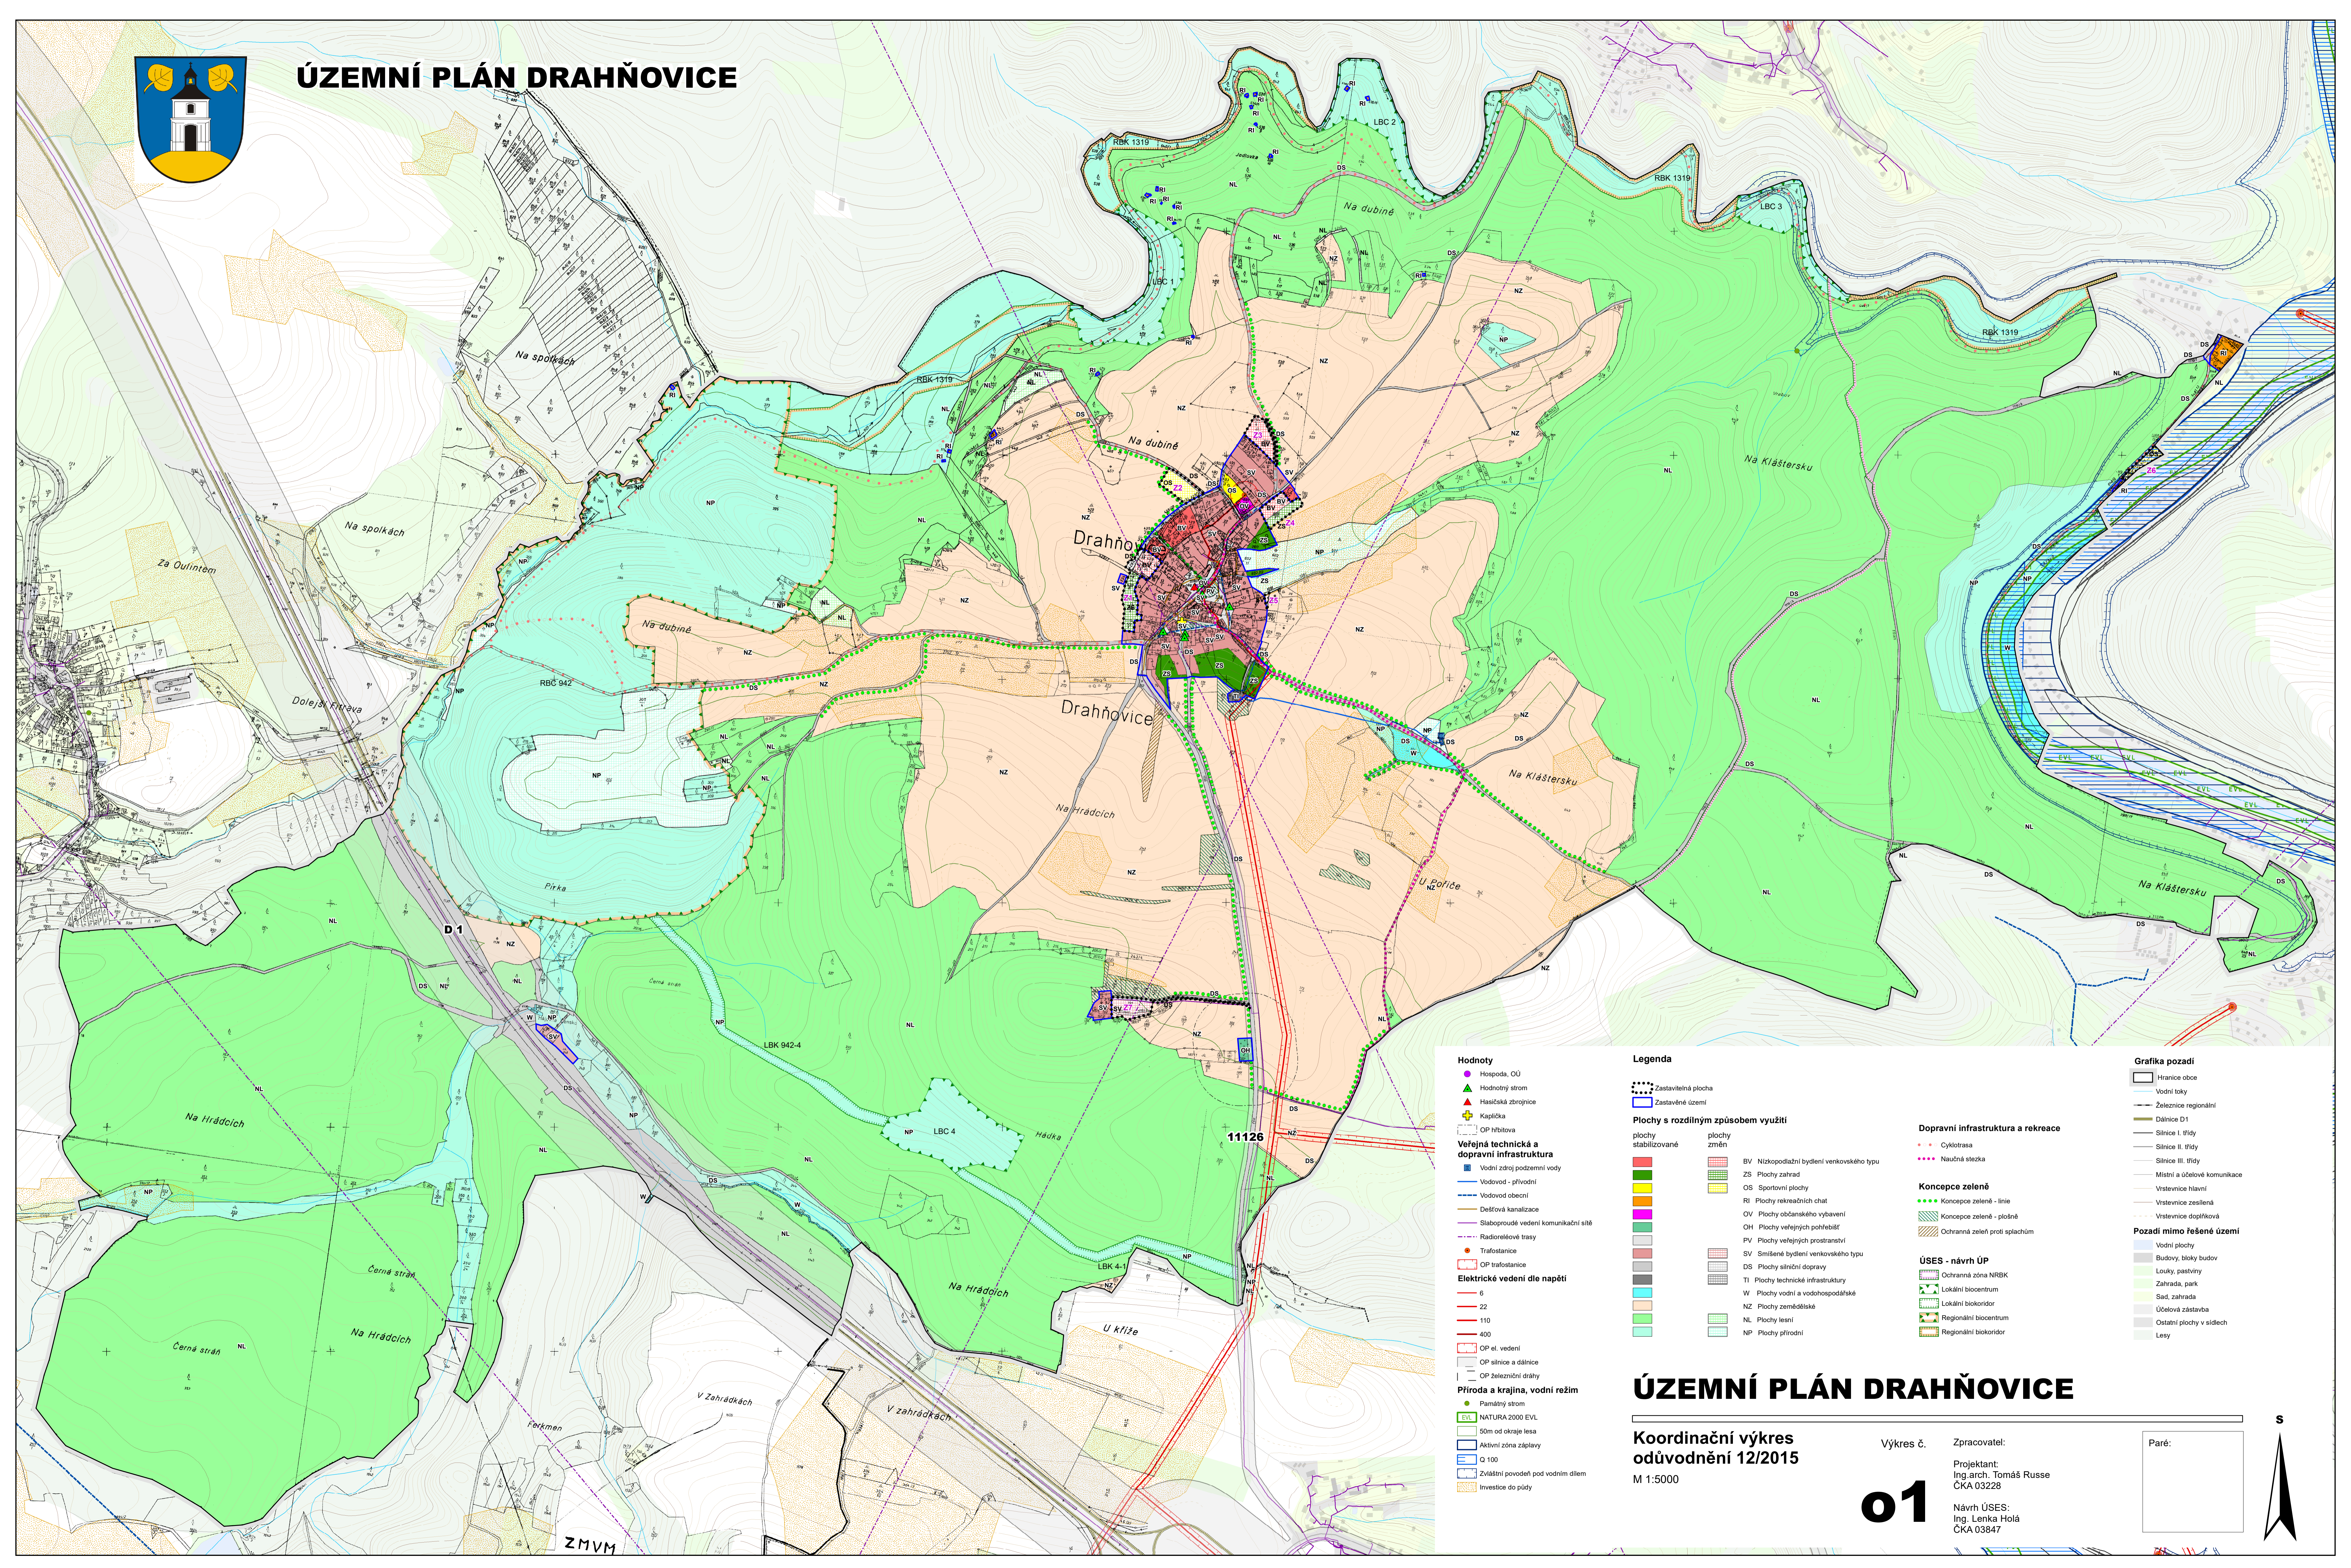

ÚZEMNÍ PLÁN DRAŽŇOVICE



- Hodnoty**
- Hospoda, OÚ
 - Hodnotný strom
 - Hasičská zbrojnice
 - Kaplička
 - OP hřbitova
- Veřejná technická a dopravní infrastruktura**
- Vodní zdroj podzemní vody
 - Vodovod - přírodní
 - Vodovod obecní
 - Dešťová kanalizace
 - Slaboproudé vedení komunikační sítě
 - Radiofrekvence trasy
 - Trafostanice
 - OP trafostanice
- Elektrické vedení dle napětí**
- 6
 - 22
 - 110
 - 400
 - OP el. vedení
 - OP silnice a dálnice
 - OP železniční dráhy
- Příroda a krajina, vodní režim**
- Památný strom
 - NATURA 2000 EVL
 - 50m od okraje lesa
 - Aktivní zóna záplavy
 - Q 100
 - Zvláštní povodeň pod vodním dílem
 - Investice do půdy

- Legenda**
- Zastavěná plocha
 - Zastavěné území
- Plochy s rozdílným způsobem využití**
- | stabilizované | změny |
|---|-------------------------------------|
| BV Nizkopodlažní bydlení venkovského typu | ZS Plochy zahrad |
| OS Sportovní plochy | RI Plochy rekreačních chat |
| OV Plochy občanského vybavení | OH Plochy veřejných potřeb |
| PV Plochy veřejných prostranství | SV Smíšené bydlení venkovského typu |
| TI Plochy silniční dopravy | DS Plochy silniční dopravy |
| W Plochy vodní a vodohospodářské | NZ Plochy zemědělské |
| NP Plochy lesní | NP Plochy přírodní |

- Dopravní infrastruktura a rekreace**
- Cyklotrasa
 - Naučná stezka
- Koncepce zeleně**
- Koncepce zeleně - linie
 - Koncepce zeleně - plošně
 - Ochranná zeleň proti spálichům
- ÚSES - návrh ÚP**
- Ochranná zóna NRBK
 - Lokální biocentrum
 - Lokální biokoridor
 - Regionální biocentrum
 - Regionální biokoridor

- Grafika pozadí**
- Hranice obce
 - Vodní toky
 - Železnice regionální
 - Dálnice D1
 - Silnice I. třídy
 - Silnice II. třídy
 - Silnice III. třídy
 - Místní a úšlová komunikace
 - Vrstevnice hlavní
 - Vrstevnice zesílená
 - Vrstevnice doplňková
- Pozadí mimo řešené území**
- Vodní plochy
 - Budovy, bloky budov
 - Ložky, pastviny
 - Zahrada, park
 - Sad, zahrada
 - Úšlová zástavba
 - Ostatní plochy v sídlech
 - Lesy

ÚZEMNÍ PLÁN DRAŽŇOVICE

Koordinační výkres
odůvodnění 12/2015
M 1:5000

Výkres č. 01
Zpracovatel:
Projektant:
Ing.arch. Tomáš Russe
ČKA 03228
Návrh ÚSES:
Ing. Lenka Holá
ČKA 03847

Paré:

