
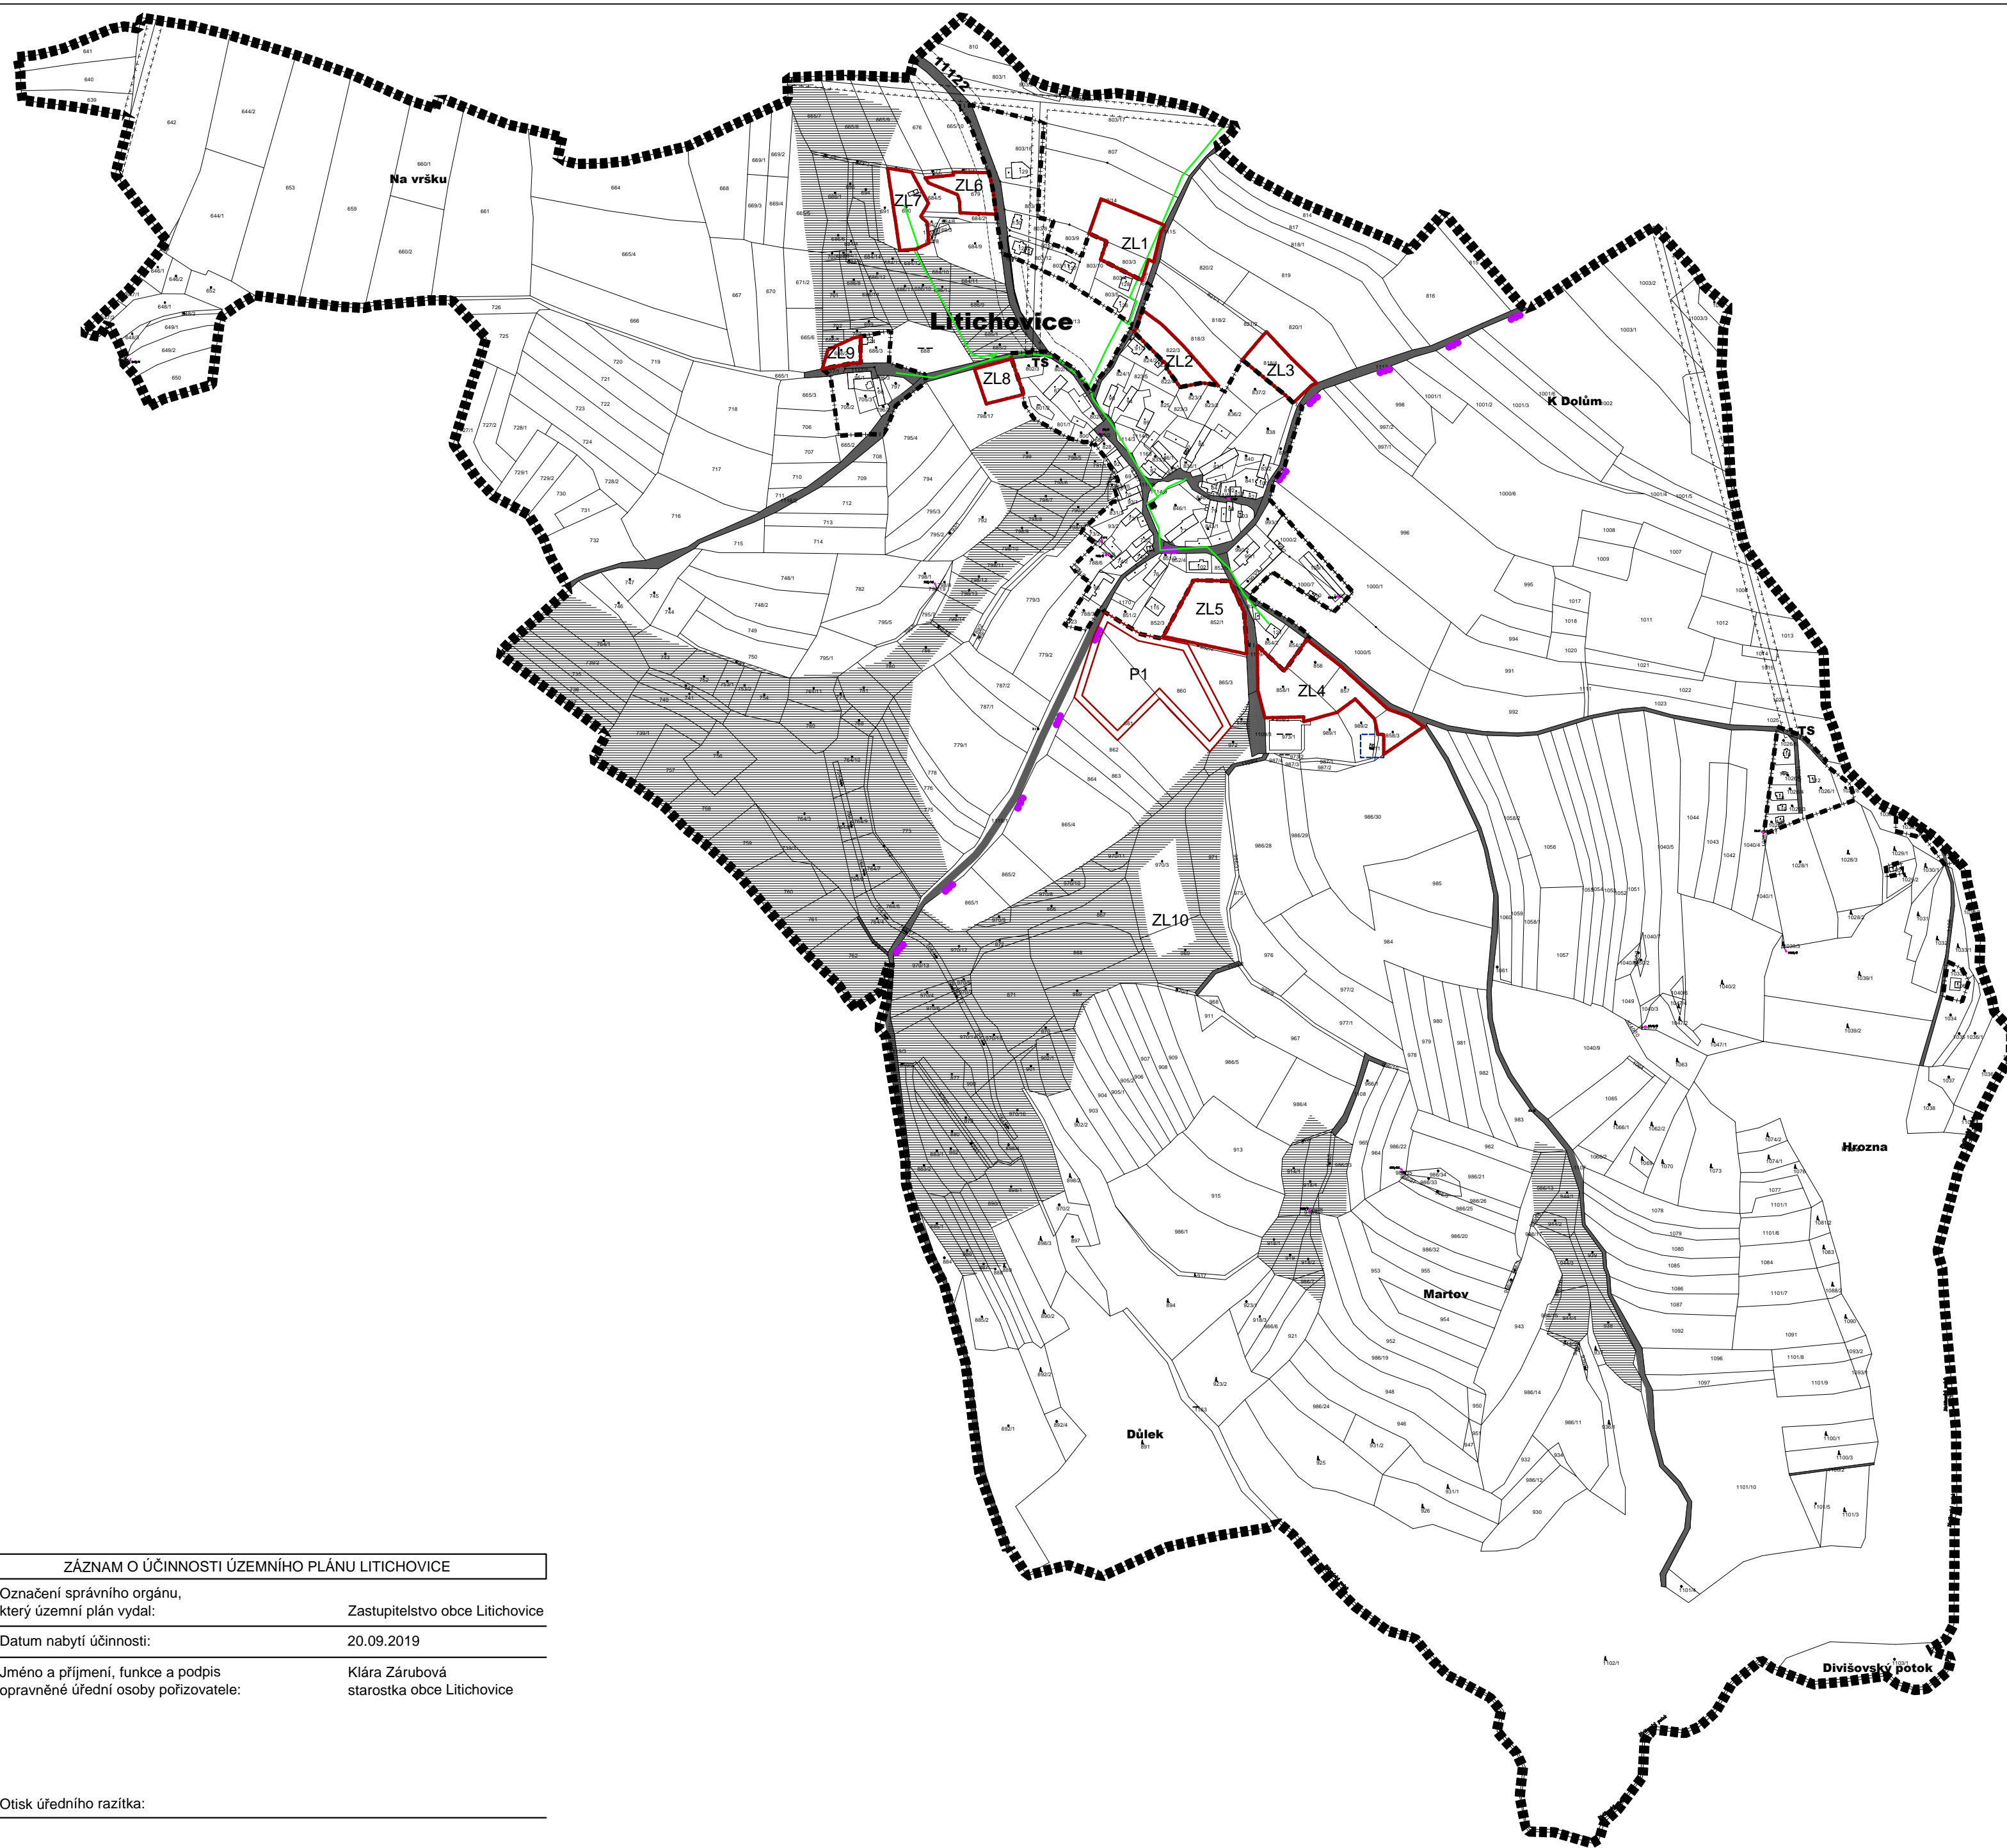


# ÚZEMNÍ PLÁN LITICHOVICE

## KONCEPCE DOPRAVY A TECHNICKÉ INFRASTRUKTURY

MĚŘÍTKO 1:5 000  
SRPEN 2019

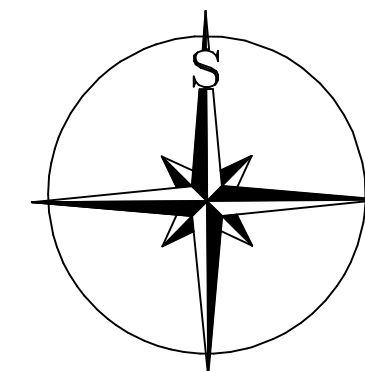

LEGENDA - KONCEPCE DOPRAVY A TECHNICKÉ INFRASTRUKTURY		
PLOCHY STABILIZOVANÉ	PLOCHY ZMĚN	VÝHELD
		PLOCHY DOPRAVNÍ INFRASTRUKTURY - SILNICE III. TŘÍDY
		PLOCHY DOPRAVNÍ INFRASTRUKTURY - MÍSTNÍ KOMUNIKACE
		OCHRANNÉ PÁSMO SILNIC III. TŘÍDY
		CYKLOTRASA 0072
		NADZEMNÍ VEDENÍ 22kV
		KABELOVÉ VEDENÍ 22kV
		OCHRANNÉ PÁSMO NADZEMNÍHO VEDENÍ VN
		TRAFOSTANICE
		STUDNA
		OCHRANNÉ PÁSMO VODNÍHO ZDROJE
		SDĚLOVACÍ KABELY
		NEMOVITĚ KULTURNÍ PAMÁTKY
		ZASTAVITELNÉ ÚZEMÍ
		HRANICE ZASTAVĚNÉHO ÚZEMÍ K 1.11.2017
		HRANICE SPRÁVNÍHO ÚZEMÍ OBCE

**ZÁZNAM O ÚČINNOSTI ÚZEMNÍHO PLÁNU LITICHOVICE**

Označení správního orgánu,  
který územní plán vydal: Zastupitelstvo obce Litichovice

Datum nabytí účinnosti: 20.09.2019

Jméno a příjmení, funkce a podpis  
opravněné úřední osoby pořizovatele: Klára Zárubová  
starostka obce Litichovice

Otisk úředního razítka:

<b>ÚZEMNÍ PLÁN LITICHOVICE</b>	POŘIZOVATEL: OBECNÍ ÚŘAD LITICHOVICE	
	ZPRACOVATEL: ING. ARCH. HANA VOKROUHECKÁ Čajkovského 7 - Praha 3 Email: vokrouhecka@quick.cz	
KONCEPCE DOPRAVY A TECHNICKÉ INFRASTRUKTURY	AUTOCAD: JIŘÍ PEŠTA	
	DATUM: srpen 2019	MĚŘ. 1 : 5 000
	3	