
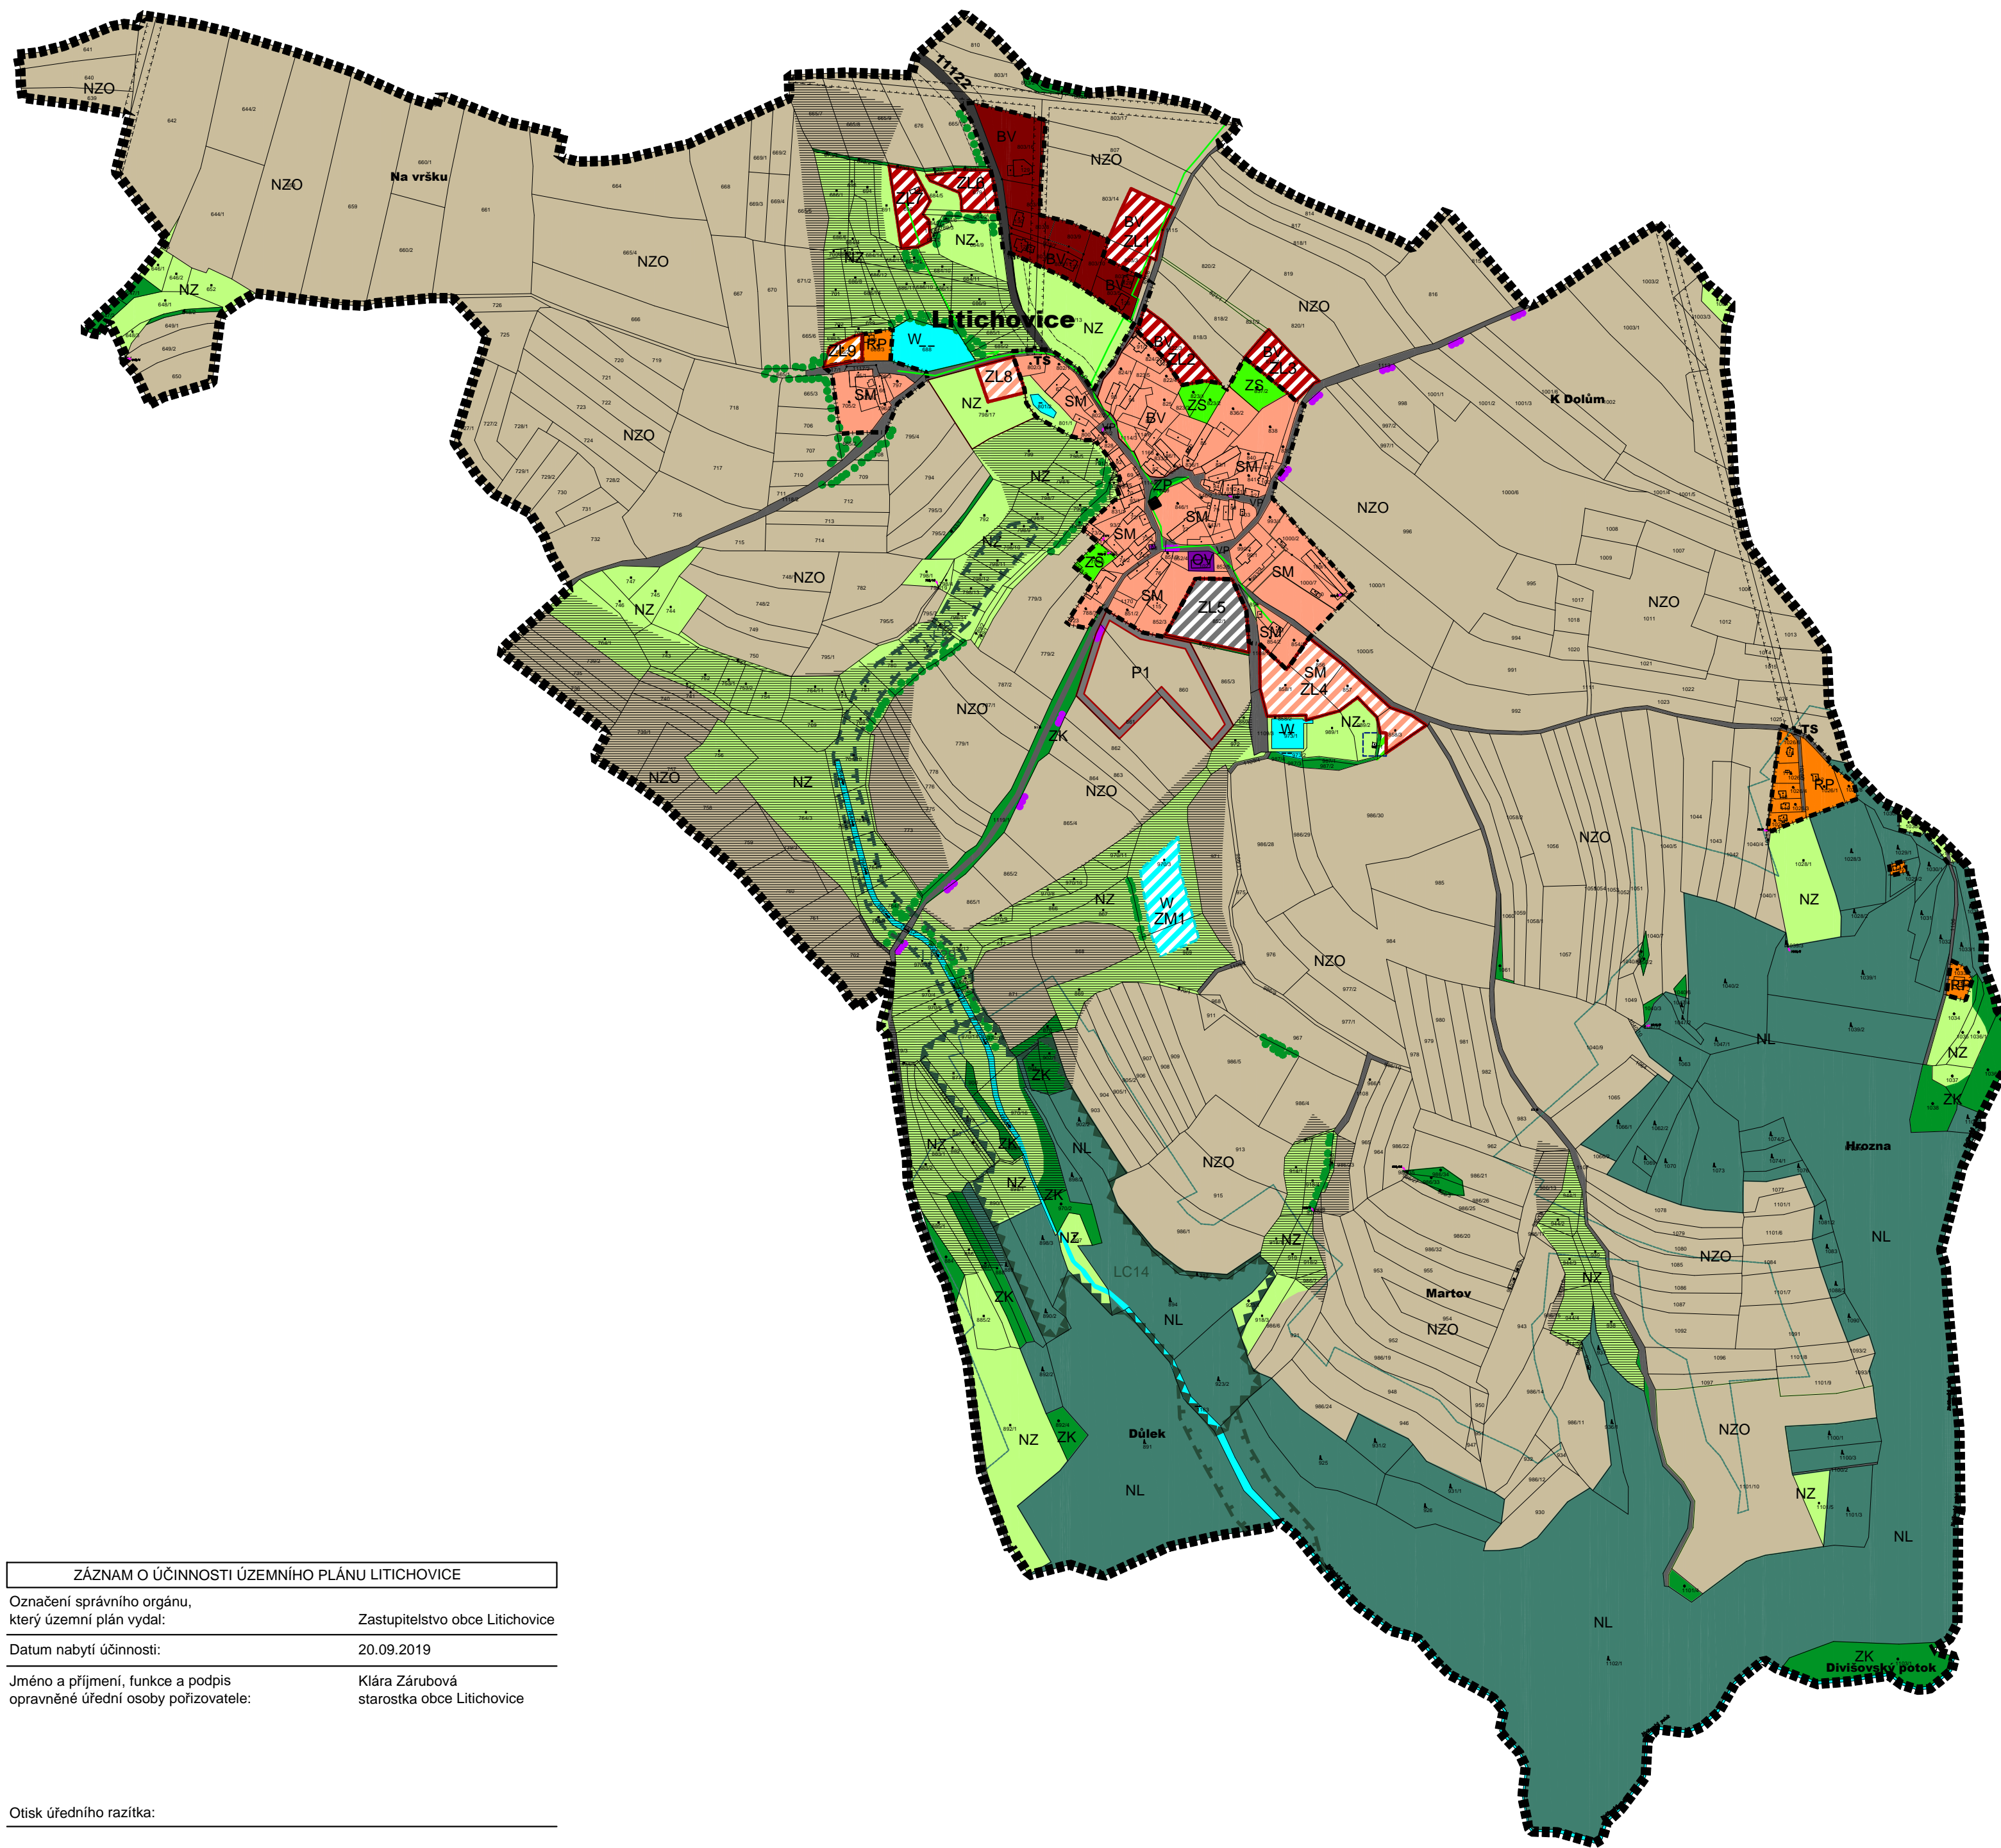


ÚZEMNÍ PLÁN LITICHOVICE

ODŮVODNĚNÍ
KOORDINAČNÍ VÝKRES

MĚŘÍTKO 1:5 000
SRPEN 2019

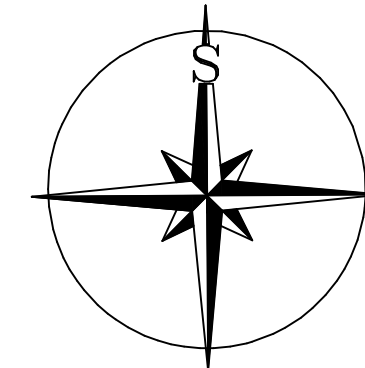

LEGENDA - KOORDINAČNÍ VÝKRES		REZERVA
PLOCHY STABILIZOVANÉ	PLOCHY ZMĚN	
BV	BV	PLOCHY BYDLENÍ VENKOVSKÉ
SM	SM	PLOCHY SMÍŠENÉ OBYTNÉ VENKOVSKÉ
RP	RP	PLOCHY REKREACE POBYTOVÉ
OV	OV	PLOCHY OBČANSKÉHO VYBAVENÍ VE VEŘEJNÉM ZÁJMU
ZP	ZP	PLOCHA VÝROBY A SKLADOVÁNÍ
ZS	ZS	ZELEŇ VEŘEJNÝCH PROSTRANSTVÍ, VEŘEJNÁ ZELEŇ
ZK	ZK	PLOCHY ZELENÉ SOUKROMÉ - ZAHRADY
NL	NL	PLOCHY ZELENÉ KRAJINNÉ
NZO	NZO	PLOCHY LEŠNÍ
NZ	NZ	PLOCHY ZEMĚDĚLSKÉ - ORNÁ PŮDA
W	W	PLOCHY ZEMĚDĚLSKÉ - LOUKY
		PLOCHY VODNÍ A VODOHOSPODÁRSKÉ
		PLOCHY DOPRAVNÍ INFRASTRUKTURY - SILNICE III. TŘÍDY
		MÍSTNÍ A ÚČELOVÉ KOMUNIKACE
		OCHRANNÉ PÁSMO SILNIC III. TŘÍDY
		CYKLOTRASA 0072
		NADZEMNÍ VEDENÍ 22kV
		KABELOVÉ VEDENÍ 22kV
		OCHRANNÉ PÁSMO NADZEMNÍHO VEDENÍ VN
		TRAFOSTANICE
		STUDNA
		OCHRANNÉ PÁSMO VODNÍHO ZDROJE
		SDĚLOVACÍ KABELY
		OCHRANNÉ PÁSMO LESA
		PLOCHY USES - LOKÁLNÍ BIOKORIDOR FUNKČNÍ
		PLOCHY USES - LOKÁLNÍ BIOCENTRUM
		SAMOSTATNÉ STOJÍCÍ STROMY A STROMOŘADÍ
		NEMOVITÉ KULTURNÍ PAMÁTKY
		ZASTAVITELNÉ ÚZEMÍ
		PLOCHA ZMĚNY V KRAJINĚ
		HRANICE ZASTAVĚNÉHO ÚZEMÍ K 1.12.2018
		HRANICE SPRÁVNÍHO ÚZEMÍ OBCE

MINISTERSTVO PRO MÍSTNÍ ROZVOJ ČR Územní plán Litichovice byl spolufinancován z prostředků Ministerstva pro místní rozvoj

ZÁZNAM O ÚČINNOSTI ÚZEMNÍHO PLÁNU LITICHOVICE	
Označení správního orgánu, který územní plán vydal:	Zastupitelstvo obce Litichovice
Datum nabytí účinnosti:	20.09.2019
Jméno a příjmení, funkce a podpis oprávněné úřední osoby pořizovatele:	Klára Zárubová starostka obce Litichovice

Otisk úředního razítka:

ÚZEMNÍ PLÁN LITICHOVICE ODŮVODNĚNÍ	POŘIZOVATEL: OBECNÍ ÚŘAD LITICHOVICE	
	ZPRACOVATEL: ING. ARCH. HANA VOKROUHLECKÁ Cajkovského 7 - Praha 3 Email: vokrouhlecka@quick.cz	
KOORDINAČNÍ VÝKRES	AUTOCAD: JIŘÍ PEŠTA	
	DATUM: srpen 2019	Číslo výkresu: 1
MĚŘ. 1 : 5 000		1