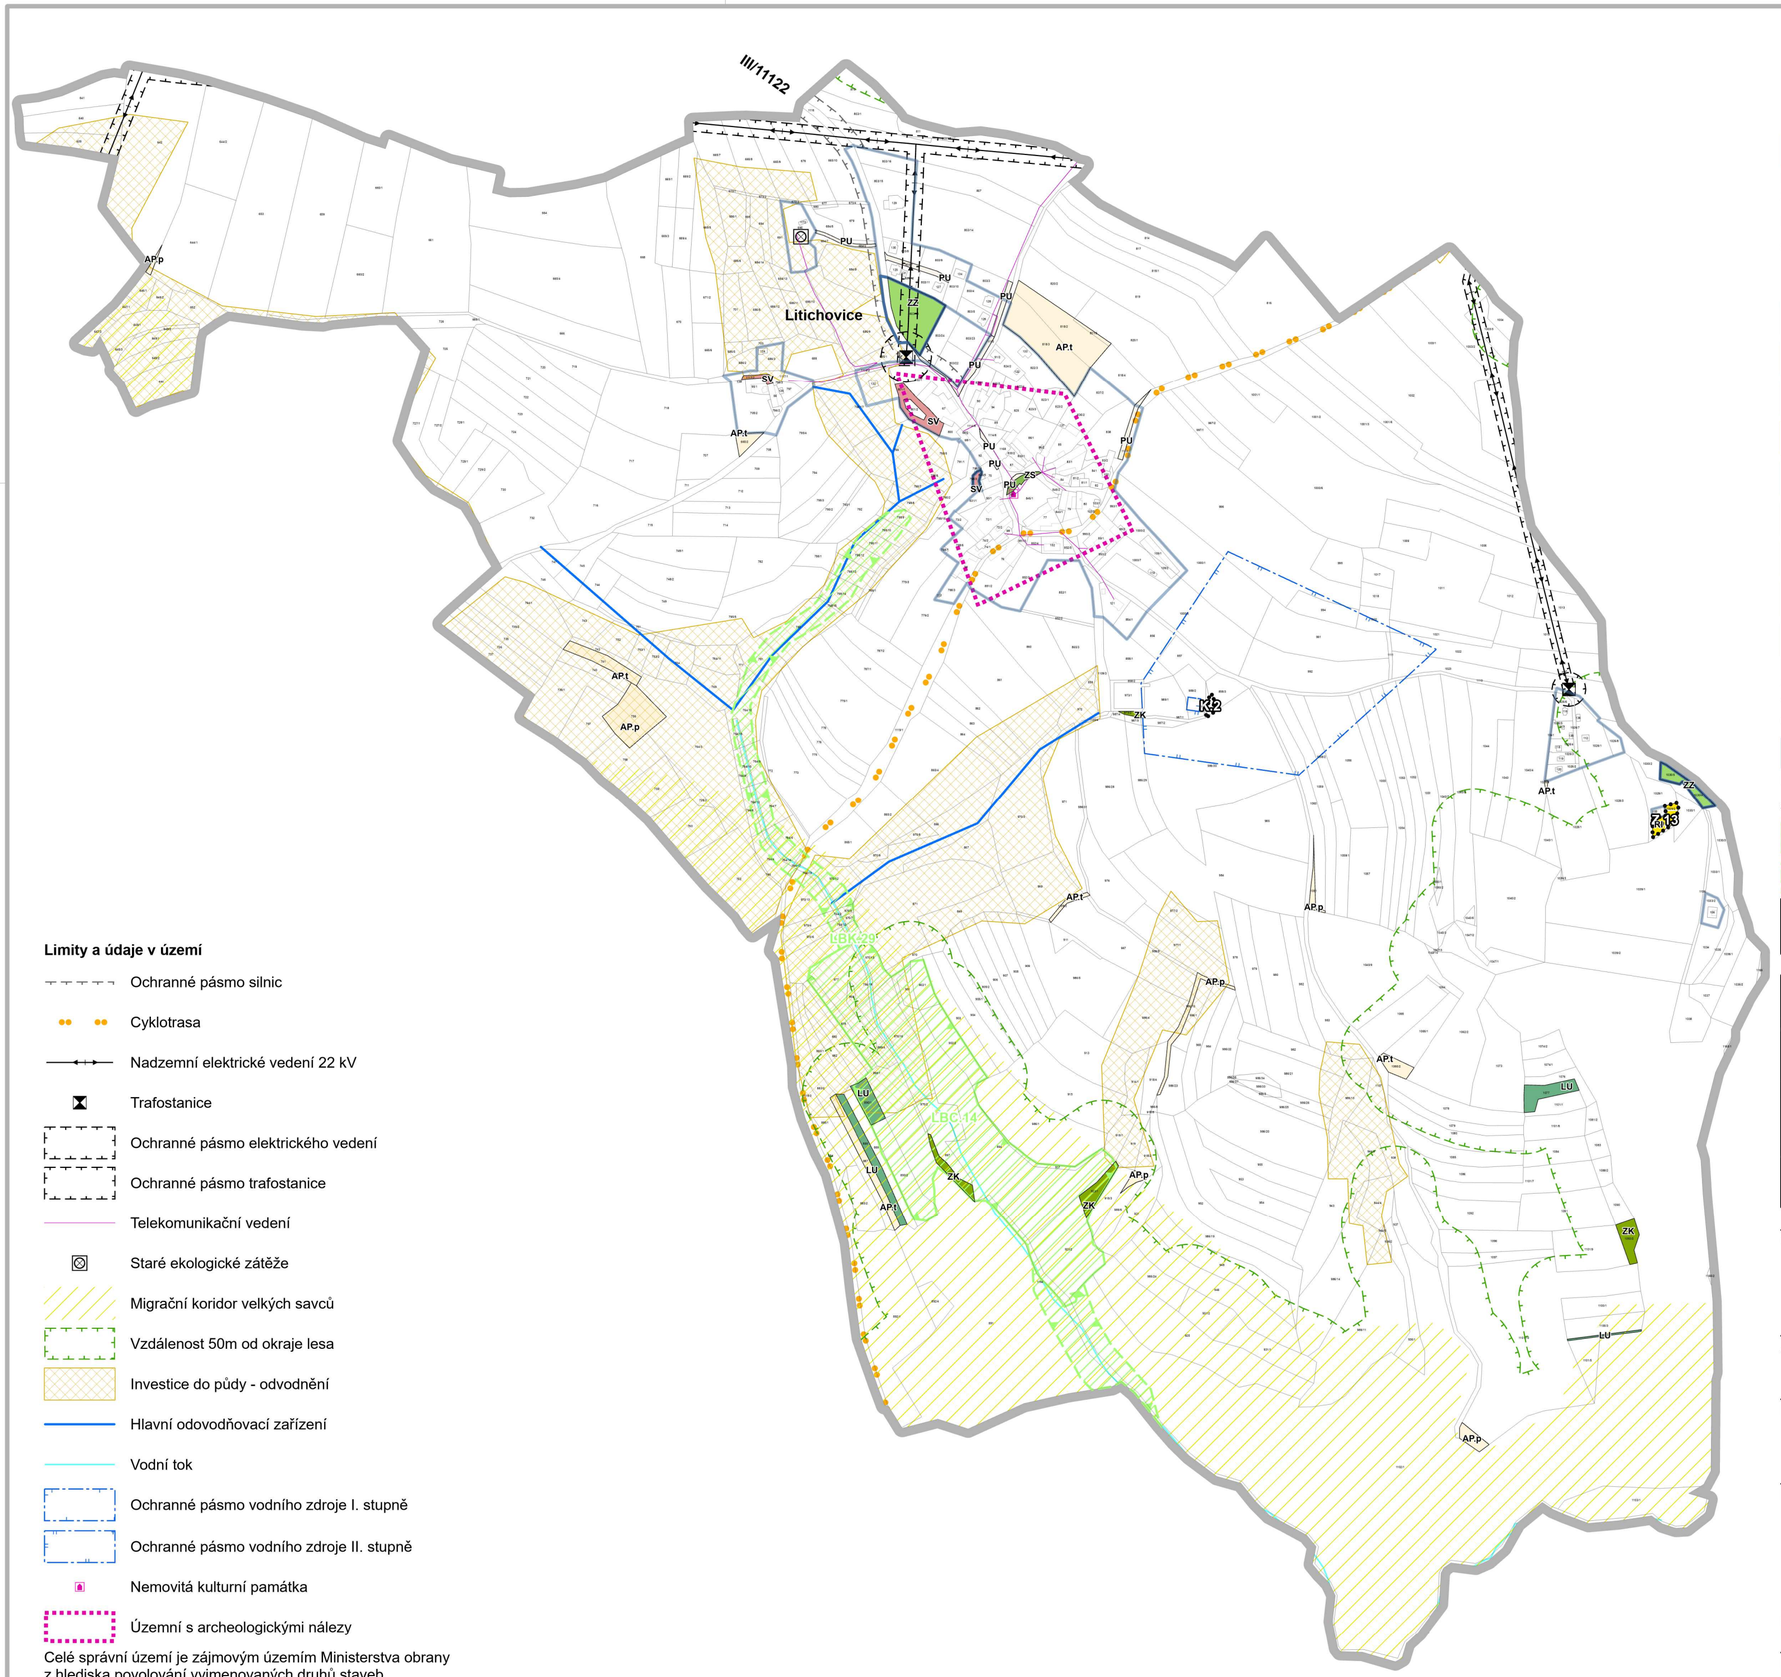

řešené území

Z - zastavitelná plocha navržená změnou č.2

K - plocha změn v krajině u které se změnou č.2 doplňuje pořadové číslo

zastavěné území aktualizované změnou č.2 k 27.11.2023

Poznámka: Plocha K.2 je navržena v platném ÚP Litichovice. Změnou č.2 se pouze zařazuje mezi plochy změny v krajině a přiřazuje se jí číselné označení.

Plochy s rozdílným způsobem využití

stav návrh

RI - rekreace individuální

PU - veřejná prostranství všeobecná

ZS - zeleň sídelní ostatní

ZZ - zeleň - zahrady a sady

ZK - zeleň krajinná

SV - smíšené obytné venkovské

TU - technická infrastruktura všeobecná

AP.p - pole

AP.t - trvalé travní porosty

LU - lesní všeobecné

Poznámka: Plochy ZS - zeleň sídlení ostatní jsou plošně vymezené v platném územním plánu jako ZP zeleň veřejných prostranství, veřejná zeleň. Změnou č.2 se mění jejich využití na plochy ZS - zeleň sídelní ostatní. Plošný rozsah není změnou č.2 dotčen.

Grafika pozadí

zastavěné území dle platného ÚP

Územní systém ekologické stability

stav návrh

LBC - lokální biocentrum

LBK - lokální biokoridor

MINISTERSTVO PRO MÍSTNÍ ROZVOJ ČR

Změna územního plánu Litichovice byla spolufinancována z prostředků státního rozpočtu ČR, z programu Ministerstva pro místní rozvoj ČR

Limity a údaje v území

Ochranné pásmo silnic

Cyklotrasa

Nadzemní elektrické vedení 22 kV

Trafostanice

Ochranné pásmo elektrického vedení

Ochranné pásmo trafostanice

Telekomunikační vedení

Staré ekologické zátěže

Migrační koridor velkých savců

Vzdálenost 50m od okraje lesa

Investice do půdy - odvodnění

Hlavní odovodňovací zařízení

Vodní tok

Ochranné pásmo vodního zdroje I. stupně

Ochranné pásmo vodního zdroje II. stupně

Nemovitá kulturní památka

Územní s archeologickými nálezy

Celé správní území je zájmovým územím Ministerstva obrany z hlediska povolování vyjmenovaných druhů staveb

Záznam o účinnosti

Označení správního orgánu, který změnu územního plánu vydal: Otisk úředního razítka:

Zastupitelstvo obce Litichovice

Datum nabytí účinnosti změny územního plánu:

Jméno a příjmení, funkce a podpis oprávněné úřední osoby pořizovatele:

Klára Zárubová
starostka obce Litichovice

Odpovědný projektant:
Ing. Petr Laube
Autorizovaný architekt pro obor územní plánování
ČKA 03 889
Vojtěšská 391, 277 11 Neratovice

Autorský kolektiv:
Ing. Petr Laube

Pořizovatel:
Obecní úřad Litichovice
Litichovice 4
257 26 Divišov

Objednatel:
Obec Litichovice
Litichovice 4
257 26 Divišov

N

Název akce:

Změna č.2 ÚZEMNÍHO PLÁNU LITICHOVICE

Formát: A1

Datum: 04 / 2024

Měřítko: 1 : 5 000

Etapa:

Číslo paré:

Název výkresu: **Koordinační výkres**

Číslo výkresu: **3**