

ÚZEMNÍ PLÁN PETROUPIM

ÚPLNÉ ZNĚNÍ po změně č.1

Koordináční výkres
06/2023

M 1:5000

Výkres č.

01

Zpracovatel:

Projektant:
Ing.arch. Tomáš Russe
ČKA 03228

Návrh ÚSES:
Ing. Milena Morávková
ČKA 02305

Paré:

S



Legenda

- Plochy změn - zastavitelné plochy
- Hranice zastavitelného území k 30.9.2022
- Hranice řešeného území

ÚSES - nefunkční, k založení

- lokální biokoridor
- ÚSES funkční
- lokální biocentrum
- lokální biokoridor

Údaje hlavního výkresu

Plochy s podmínkou dohody o parcelaci

- DO1
- DO2
- DO3

Plochy a koridory územních rezerv

- BV - bydlení venkovské
- TI - technická infrastruktura
- W - vodní plochy a toky
- ÚSES ocelk POPS

Plochy s rozdílným způsobem využití - návrh

- BV - bydlení venkovské
- DS - doprava silniční
- MN - smíšené nezastavitelné území
- AL - louky a pastviny
- OV - občanské vybavení
- PP - veřejná prostranství
- VD - drobná a řemeslná výroba
- VZ - výroba zemědělská
- W - vodní plochy a toky
- ZO - zeleň ochranná
- ZS - zeleň soukromá
- ZV - zeleň veřejná

Plochy s rozdílným způsobem využití - stav

- BH - plochy bydlení - čisté
- BV - bydlení venkovské
- RI - plochy rekreace
- DS - doprava silniční
- MN - smíšené nezastavitelné území
- NL - plochy lesní
- NP - plochy přírodní
- AL - louky a pastviny
- NZ - pole
- OS - tělovýchova a sport
- OV - občanské vybavení
- PP - veřejná prostranství
- TI - technická infrastruktura
- VD - drobná a řemeslná výroba
- VZ - výroba zemědělská
- W - vodní plochy a toky
- ZS - zeleň soukromá
- ZV - zeleň veřejná

Limity VDI

- Místní a účelové komunikace
- Silnice II. třídy
- Silnice III. třídy
- Ochranné pásmo silnice II. a III. třídy

Limity VTI

- Komunikační zařízení
- RSS
- Spoje - liniové trasy
- Trafostanice
- Elektrické vedení
- OP el. vedení a trafostanice
- Zemní plyn - do 40 barů
- Zemní plyn - nad 40 barů
- OP zemní plyn
- BP zemní plyn
- Vodovod
- OP dálkového vodovodu


Ostatní limity a údaje o území

- Staré zářeže
- Cyklotrasy
- Turistické trasy - znažené
- Migrační koridory
- Migračně významné plochy
- Vodní toky
- Investice do půdy - plošné meliorace
- Vzdálenost 50m od okraje lesa
- PHO živočišné výroby
- Plochy MD ČR - mimo řešené území
- Arch. nářezy - 1. kategorie
- Arch. nářezy - 2. kategorie

Grafické pozadí a mimo řešené území

- Kresba KM
- KM - vnitřní kresba
- Vrstevnice doplňková
- Vrstevnice základní
- Vrstevnice zesílená

Celé správní území je zájmovým územím Ministerstva obrany z hlediska povolování výměnových druhů staveb.

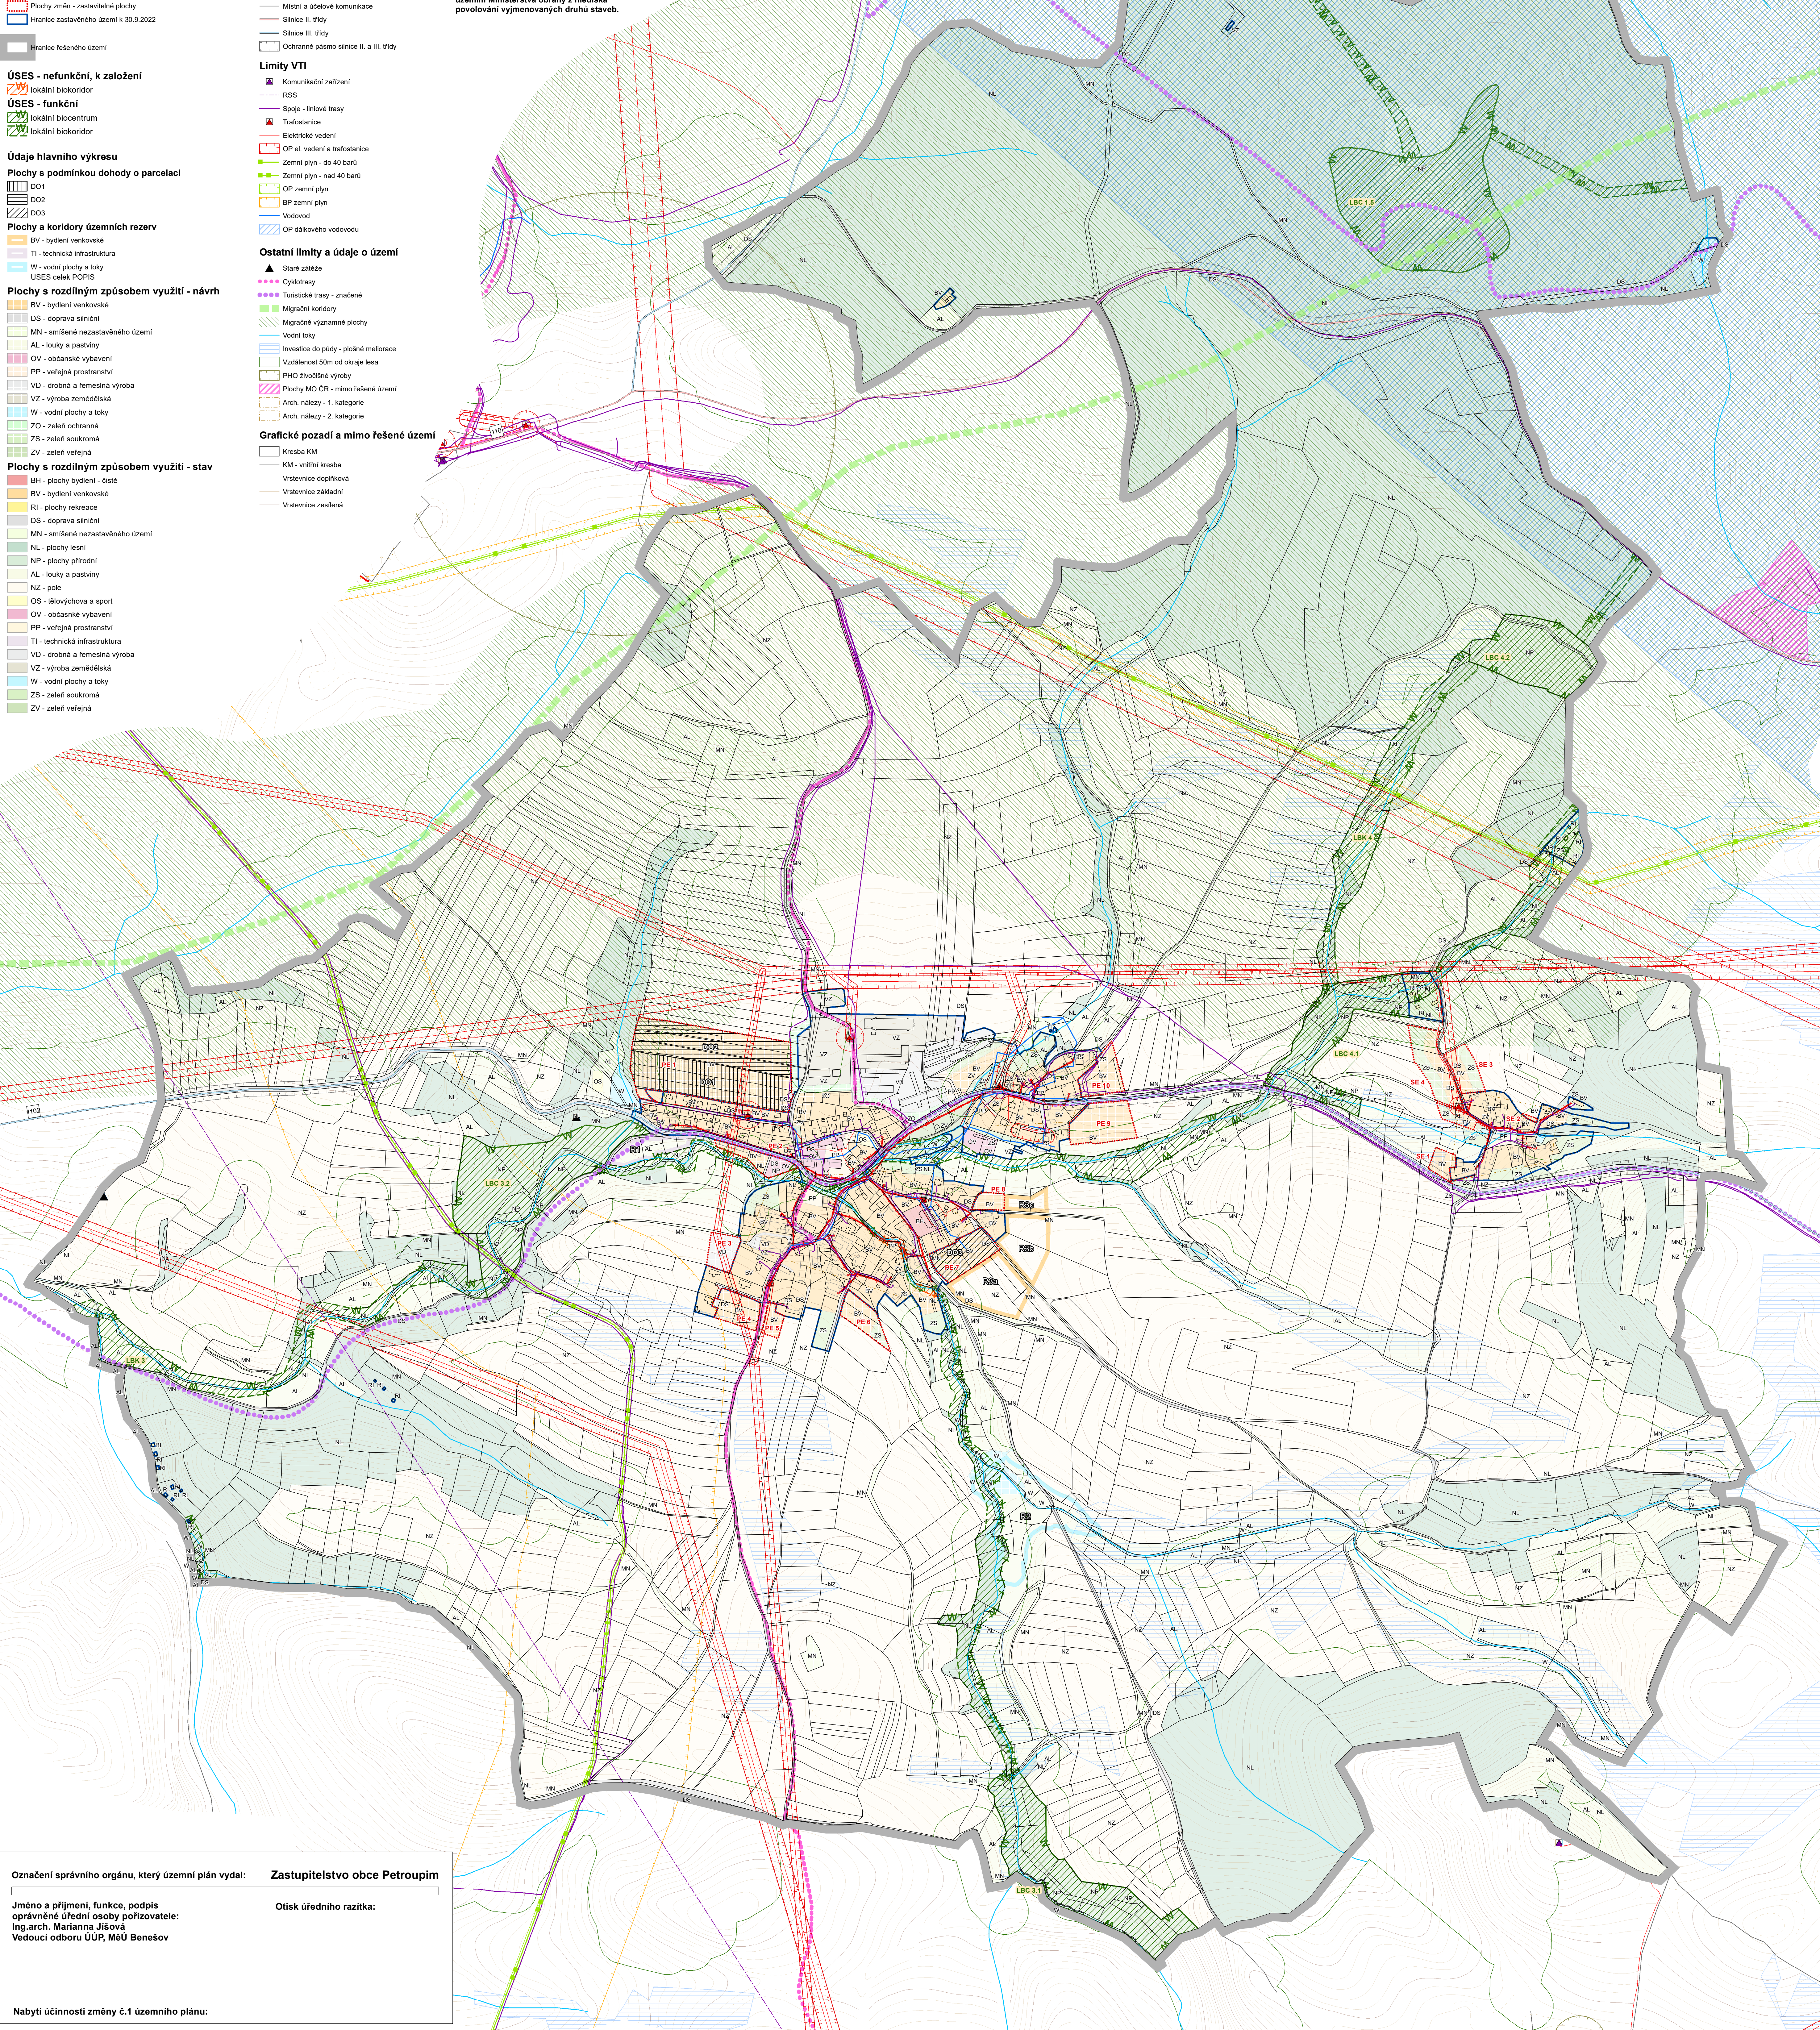

Označení správního orgánu, který územní plán vydal: **Zastupitelstvo obce Petroupim**

Jméno a příjmení, funkce, podpis oprávněné úřední osoby pořizovatele: **Ing.arch. Marianna Jiřová**
Vedoucí odboru ÚUP, MěÚ Benešov

Otisk úředního razítka:

Nabytí účinnosti změny č.1 územního plánu: