
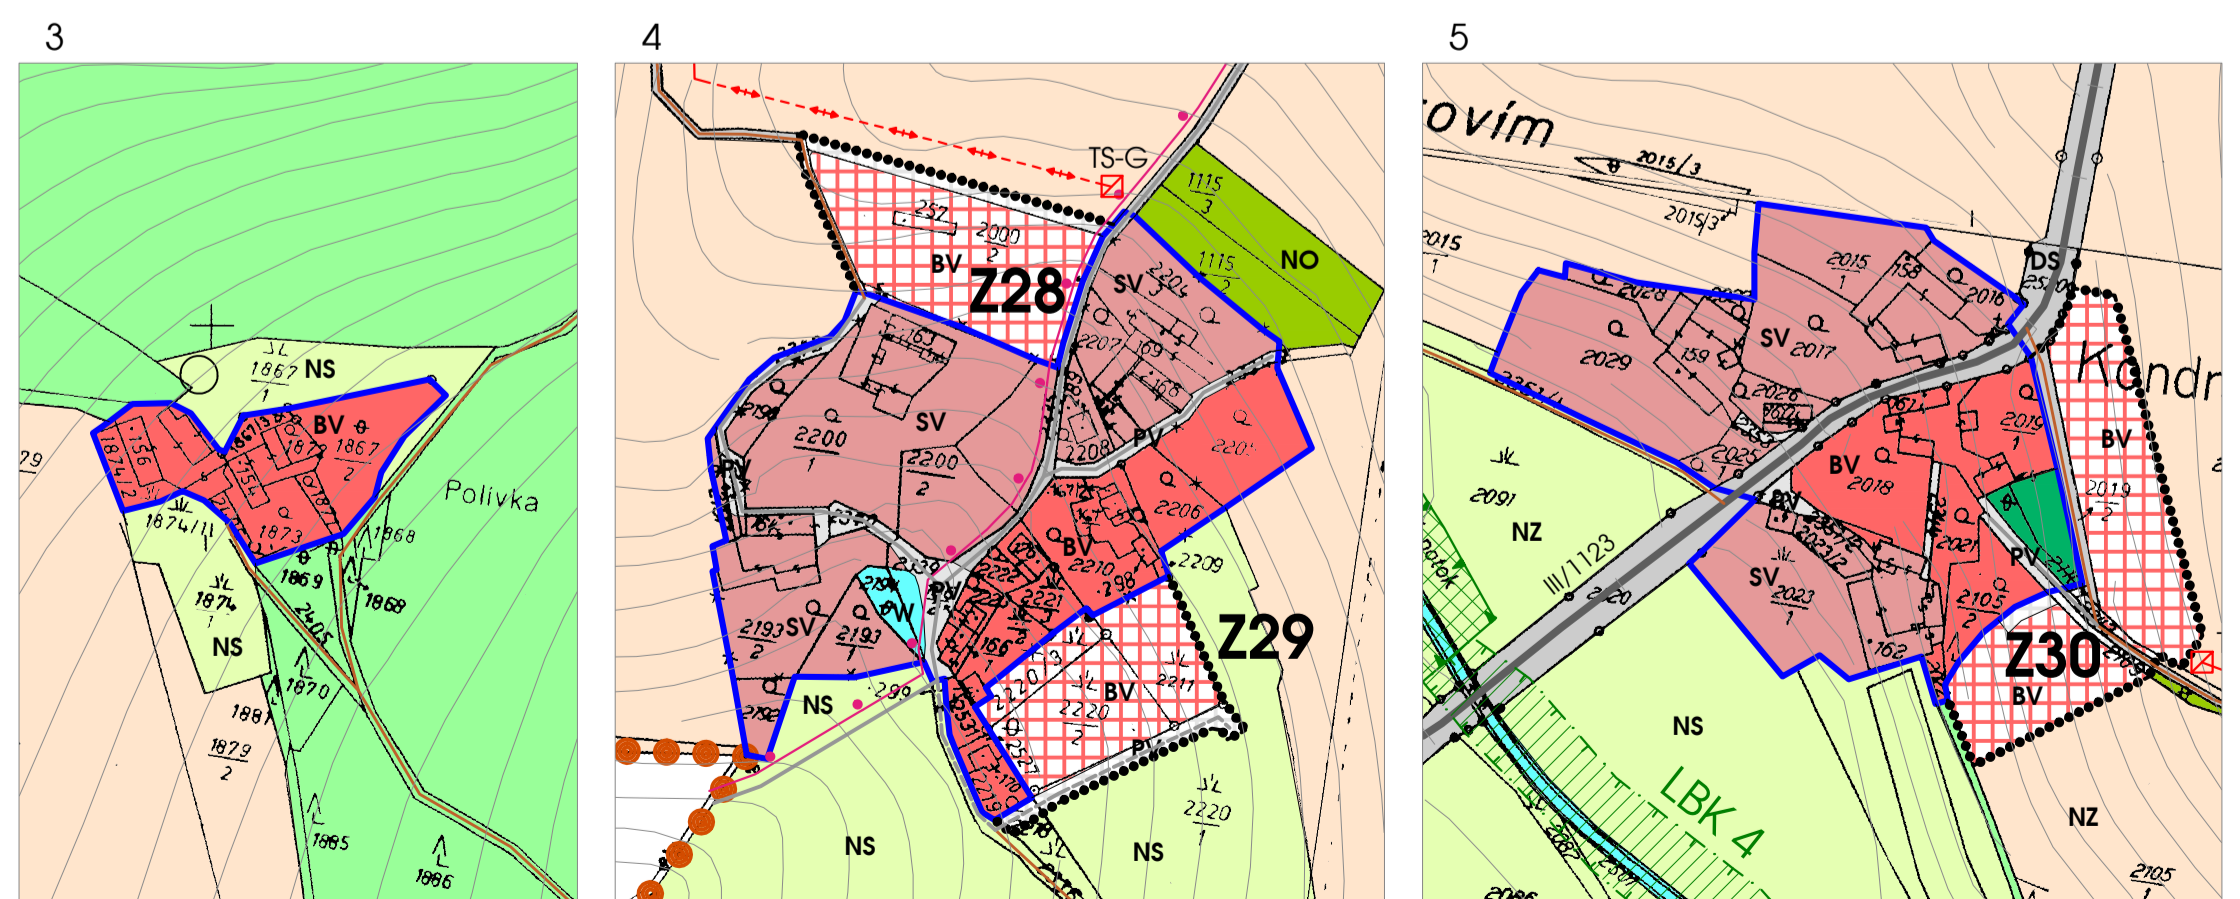
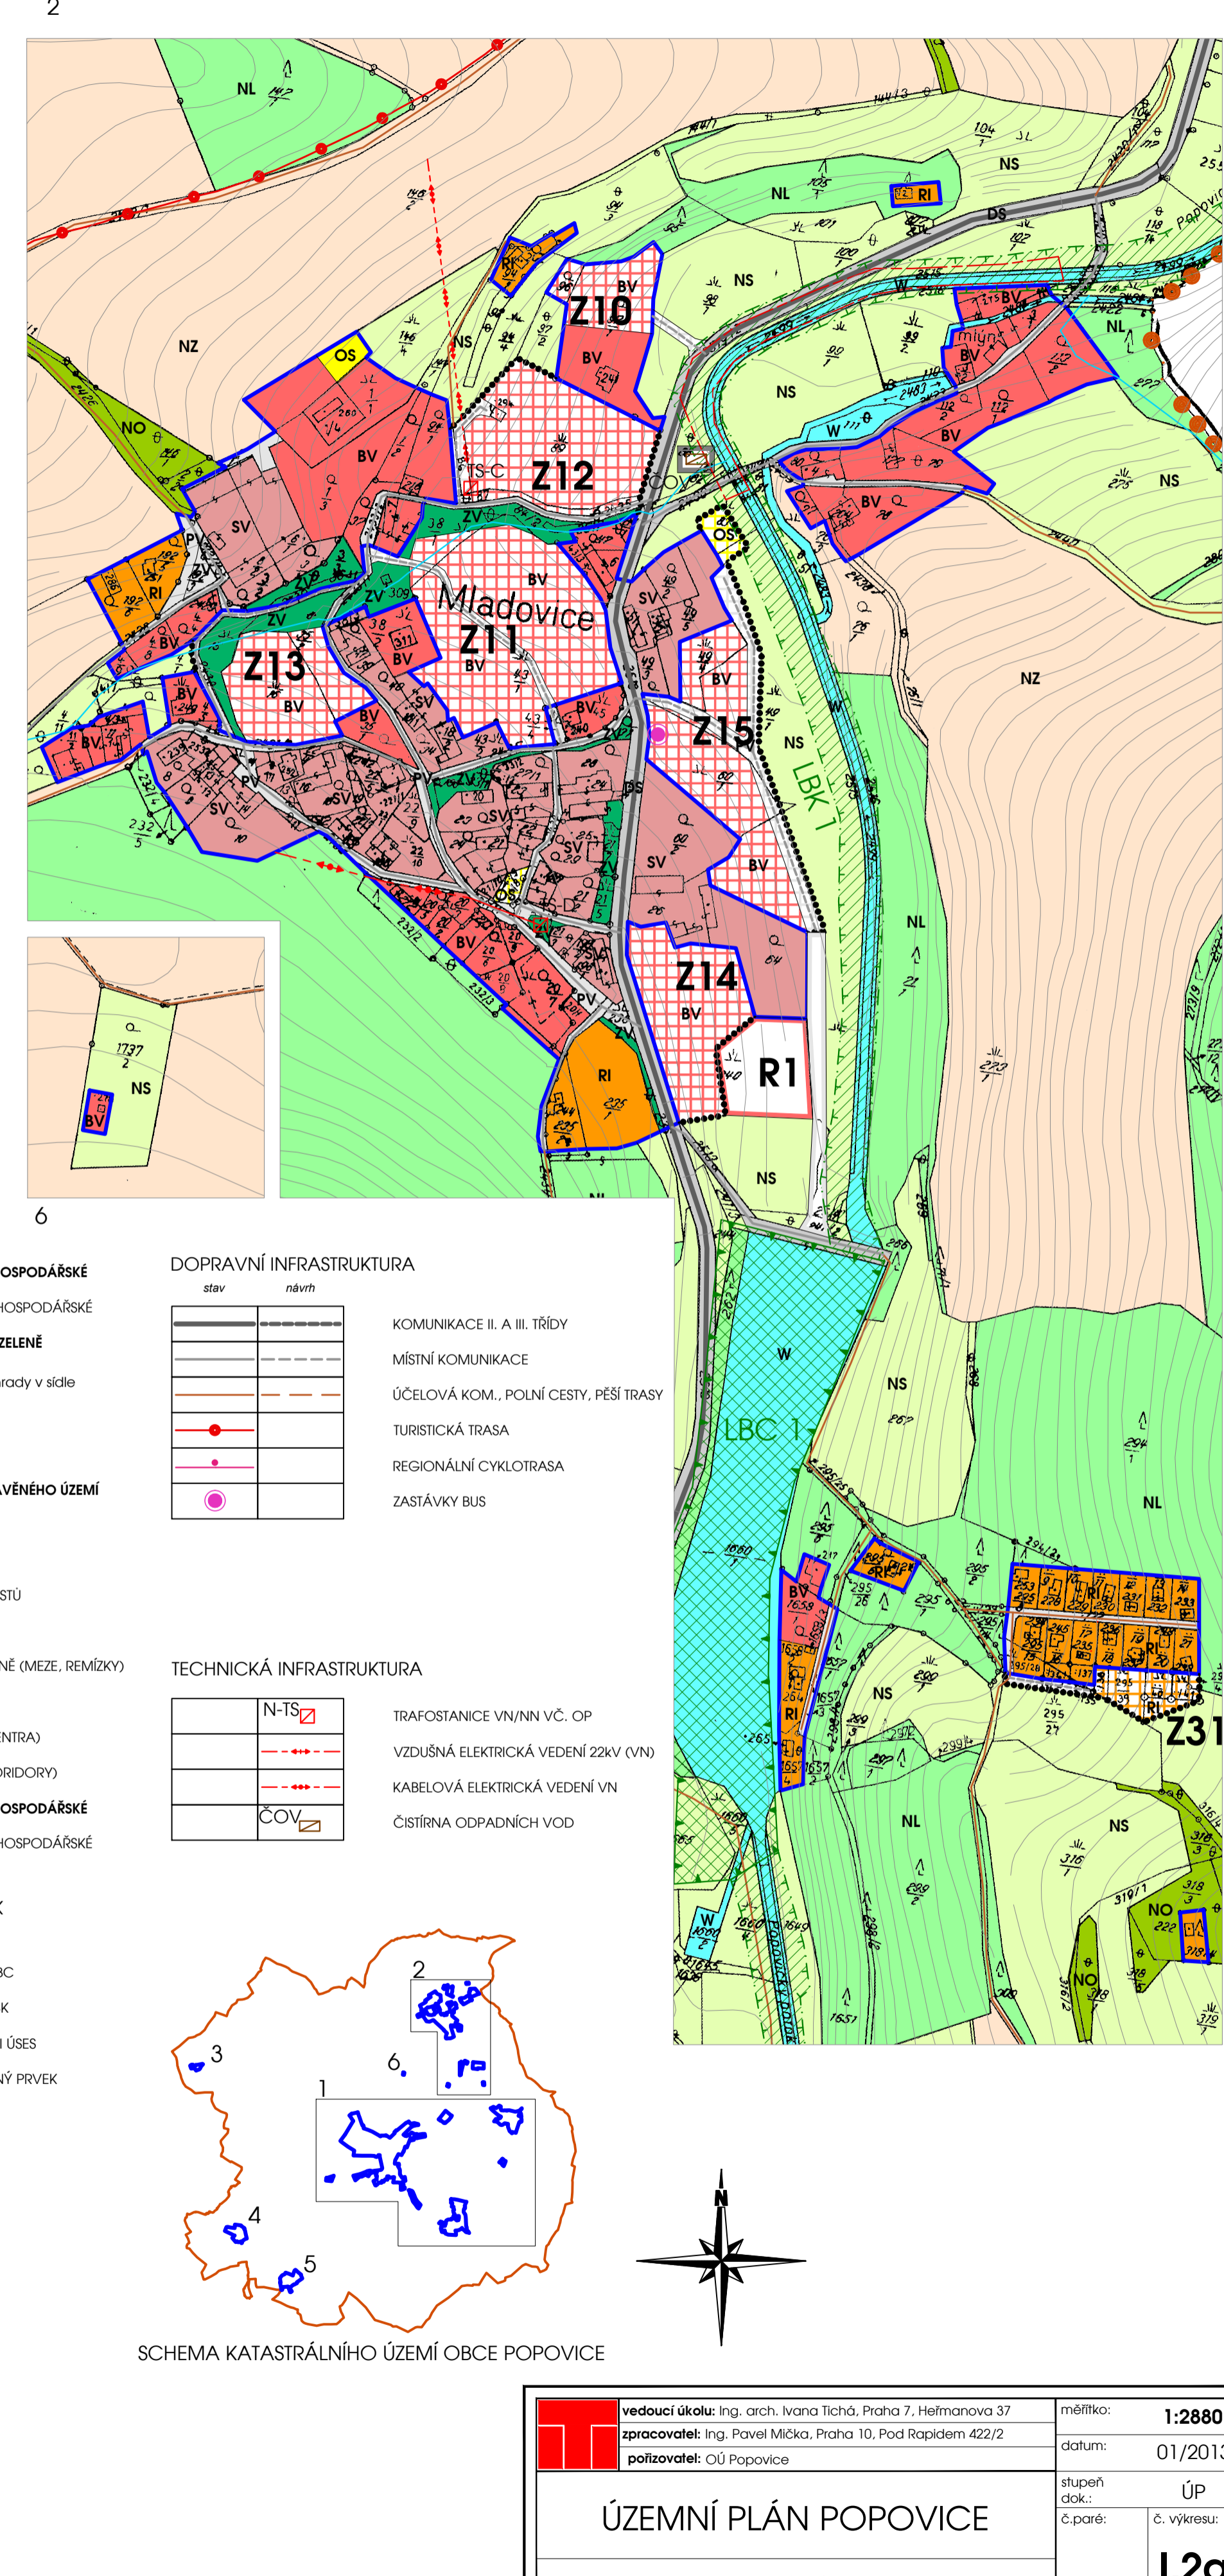


ÚZEMNÍ PLÁN POPOVICE - HLAVNÍ VÝKRES

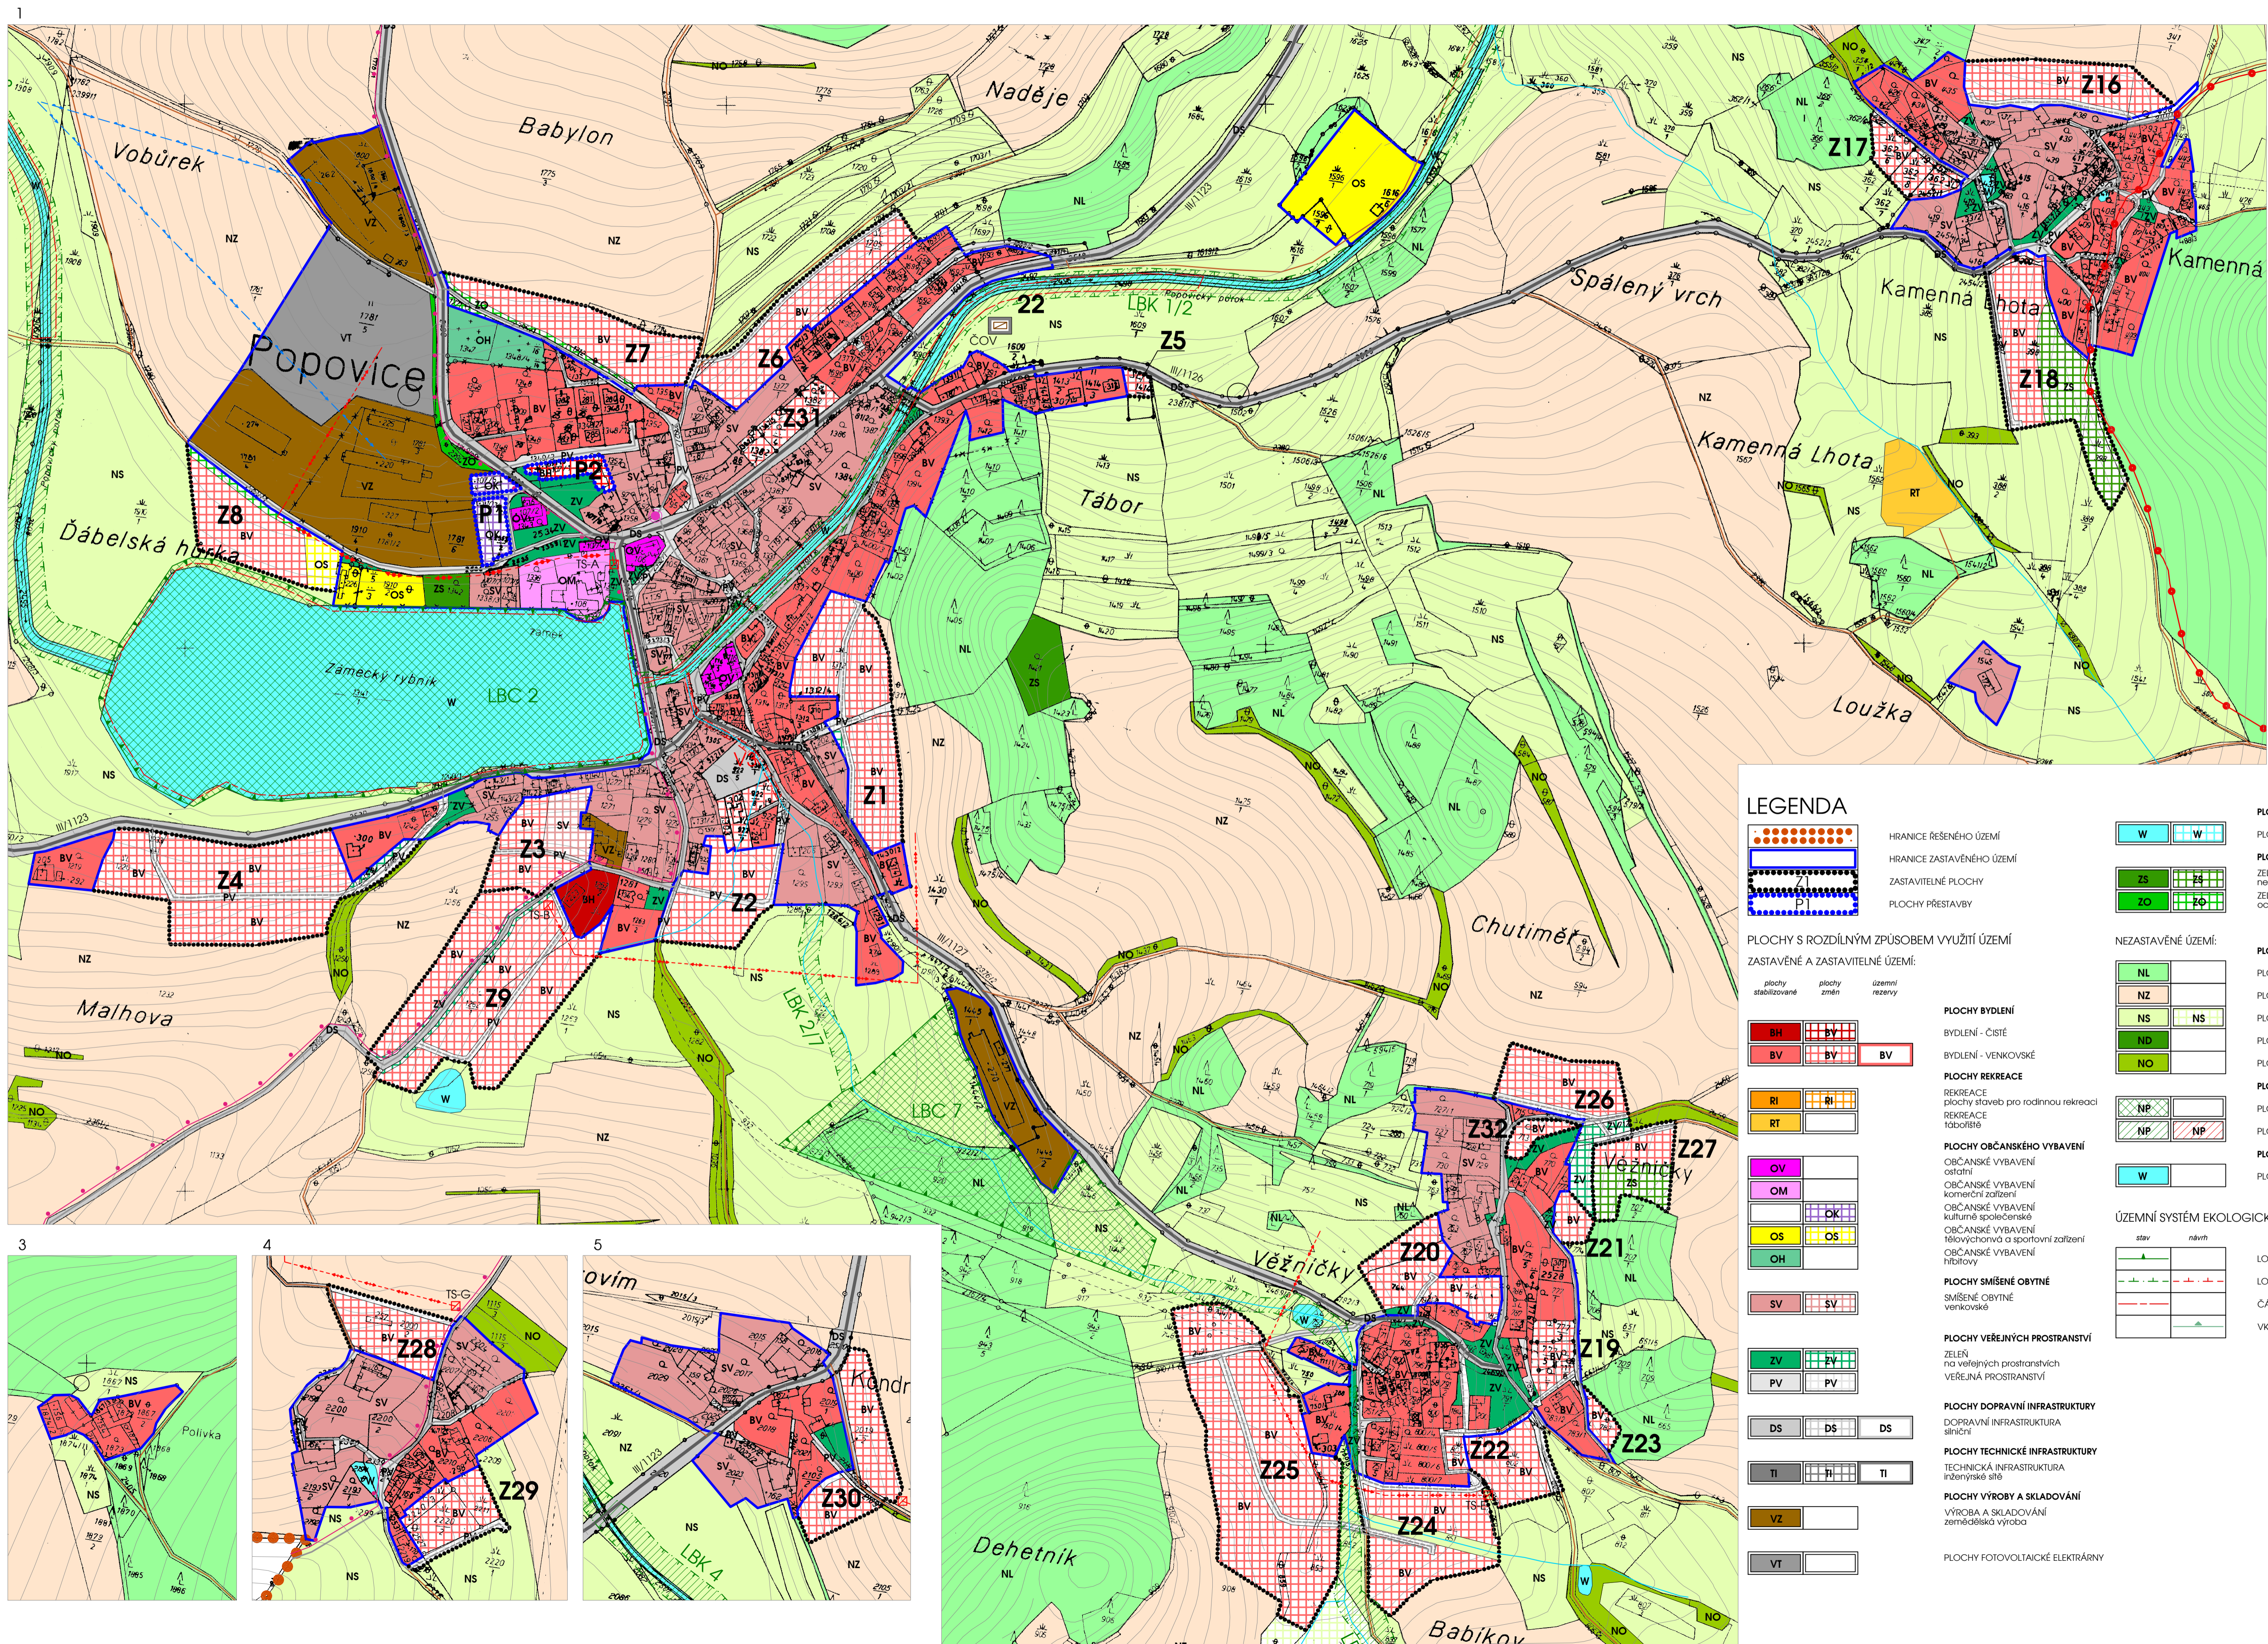

LEGENDA

	HRANICE ŘEŠENÉHO ÚZEMÍ
	HRANICE ZASTAVĚNÉHO ÚZEMÍ
	ZASTAVITELNÉ PLOCHY
	PLOCHY PŘESTAVBY

	BH	BY
	BV	BV

	RI	RI
	RT	

	OV
	OM
	OS
	OH
	SV
	ZV
	PV
	DS
	TI
	VZ
	VT

	ZS	Z4
	ZO	ZO

	NL
	NZ
	NS
	ND
	NO

	NP
	NP

	W
--	---

	ZV	ZV
	PV	PV

	DS	DS	DS
	TI	TI	TI

	VZ
--	----

	VT
--	----

PLOCHY S ROZDÍLNÝM ZPŮSOBEM VYUŽITÍ ÚZEMÍ

ZASTAVĚNÉ A ZASTAVITELNÉ ÚZEMÍ:

PLOCHY BYDLENÍ
BYDLENÍ - ČISTÉ
BYDLENÍ - VENKOVSKÉ

PLOCHY REKREACE
REKREACE plochy stavěb pro rodinnou rekreaci
REKREACE táborské

PLOCHY OBČANSKÉHO VYBAVENÍ
OBČANSKÉ VYBAVENÍ ostatní
OBČANSKÉ VYBAVENÍ komerční zařízení
OBČANSKÉ VYBAVENÍ kulturní společenské
OBČANSKÉ VYBAVENÍ tělocvičny a sportovní zařízení
OBČANSKÉ VYBAVENÍ hřbitovy

PLOCHY SMÍŠENÉ OBYTNÉ
SMÍŠENÉ OBYTNÉ venkovské

PLOCHY VEŘEJNÝCH PROSTRANSTVÍ
ZELEN na veřejných prostranstvích
VEŘEJNÁ PROSTRANSTVÍ

PLOCHY DOPRAVNÍ INFRASTRUKTURY
DOPRAVNÍ INFRASTRUKTURA silniční

PLOCHY TECHNICKÉ INFRASTRUKTURY
TECHNICKÁ INFRASTRUKTURA inženýrské sítě

PLOCHY VÝROBY A SKLADOVÁNÍ
VÝROBA A SKLADOVÁNÍ zemědělsko výroba

PLOCHY FOTOVOLTAICKÉ ELEKTŘÁRNY

PLOCHY VODNÍ A VODOHOSPODÁŘSKÉ

PLOCHY VODNÍ A VODOHOSPODÁŘSKÉ
PLOCHY SYSTÉMU SÍDELNÍ ZELENÉ
ZELEN trávníkové sady a zahrady v sídle
ZELEN ochranná a izolační

PLOCHY SMÍŠENÉ NEZASTAVĚNÉHO ÚZEMÍ
PLOCHY LESNÍ
PLOCHY ZEMĚDĚLSKÉ
PLOCHY TRÁVNÍCH POROSTŮ
PLOCHY SADŮ
PLOCHY OCHRANNÉ ZELENÉ (MEZE, REMÍSKY)

PLOCHY PŘÍRODNÍ
PLOCHY PŘÍRODNÍ (BIOCENTRA)
PLOCHY PŘÍRODNÍ (BIOKORIDORY)

PLOCHY VODNÍ A VODOHOSPODÁŘSKÉ
PLOCHY VODNÍ A VODOHOSPODÁŘSKÉ

ÚZEMNÍ SYSTÉM EKOLOGICKÉ STABILITY A OPK
LOKÁLNÍ BIOCENTRUM - LBC
LOKÁLNÍ BIOKORIDOR - LBK
ČÁSTEČNÉ FUNKČNÍ ČÁSTI ÚSES
VKP - VÝZNAMNÝ KRAJINNÝ PRVEK

DOPRAVNÍ INFRASTRUKTURA

	KOMUNIKACE II. A III. TŘÍDY
	MÍSTNÍ KOMUNIKACE
	ÚČELOVÁ KOM. POJNÉ CESTY, PĚŠÍ TRASY
	TURISTICKÁ TRASA
	REGIONÁLNÍ CYKLOTRASA
	ZASTÁVKY BUS

TECHNICKÁ INFRASTRUKTURA

	TRAFOSTANICE VNĚJNÍ VČ. OP
	VZDUŠNÁ ELEKTRICKÁ VEDENÍ 22kV (VN)
	KABELOVÁ ELEKTRICKÁ VEDENÍ VN
	ČIŠTÍRNA ODPADNÍCH VOD

SCHEMA KATASTRÁLNÍHO ÚZEMÍ OBCE POPOVICE

vedoucí úlohu: Ing. arch. Ivana Tichá, Picha 7, Hejranova 37 zpracovatel: Ing. Pavel Mlýka, Praha 10, Pod Rapádem 422/2 pořizovatel: OÚ Popovice	měřítko: 1:2880 datum: 01/2013 stupeň dok.: ÚP č. paré: c. výkresu:
ÚZEMNÍ PLÁN POPOVICE HLAVNÍ VÝKRES	
I.2a	