

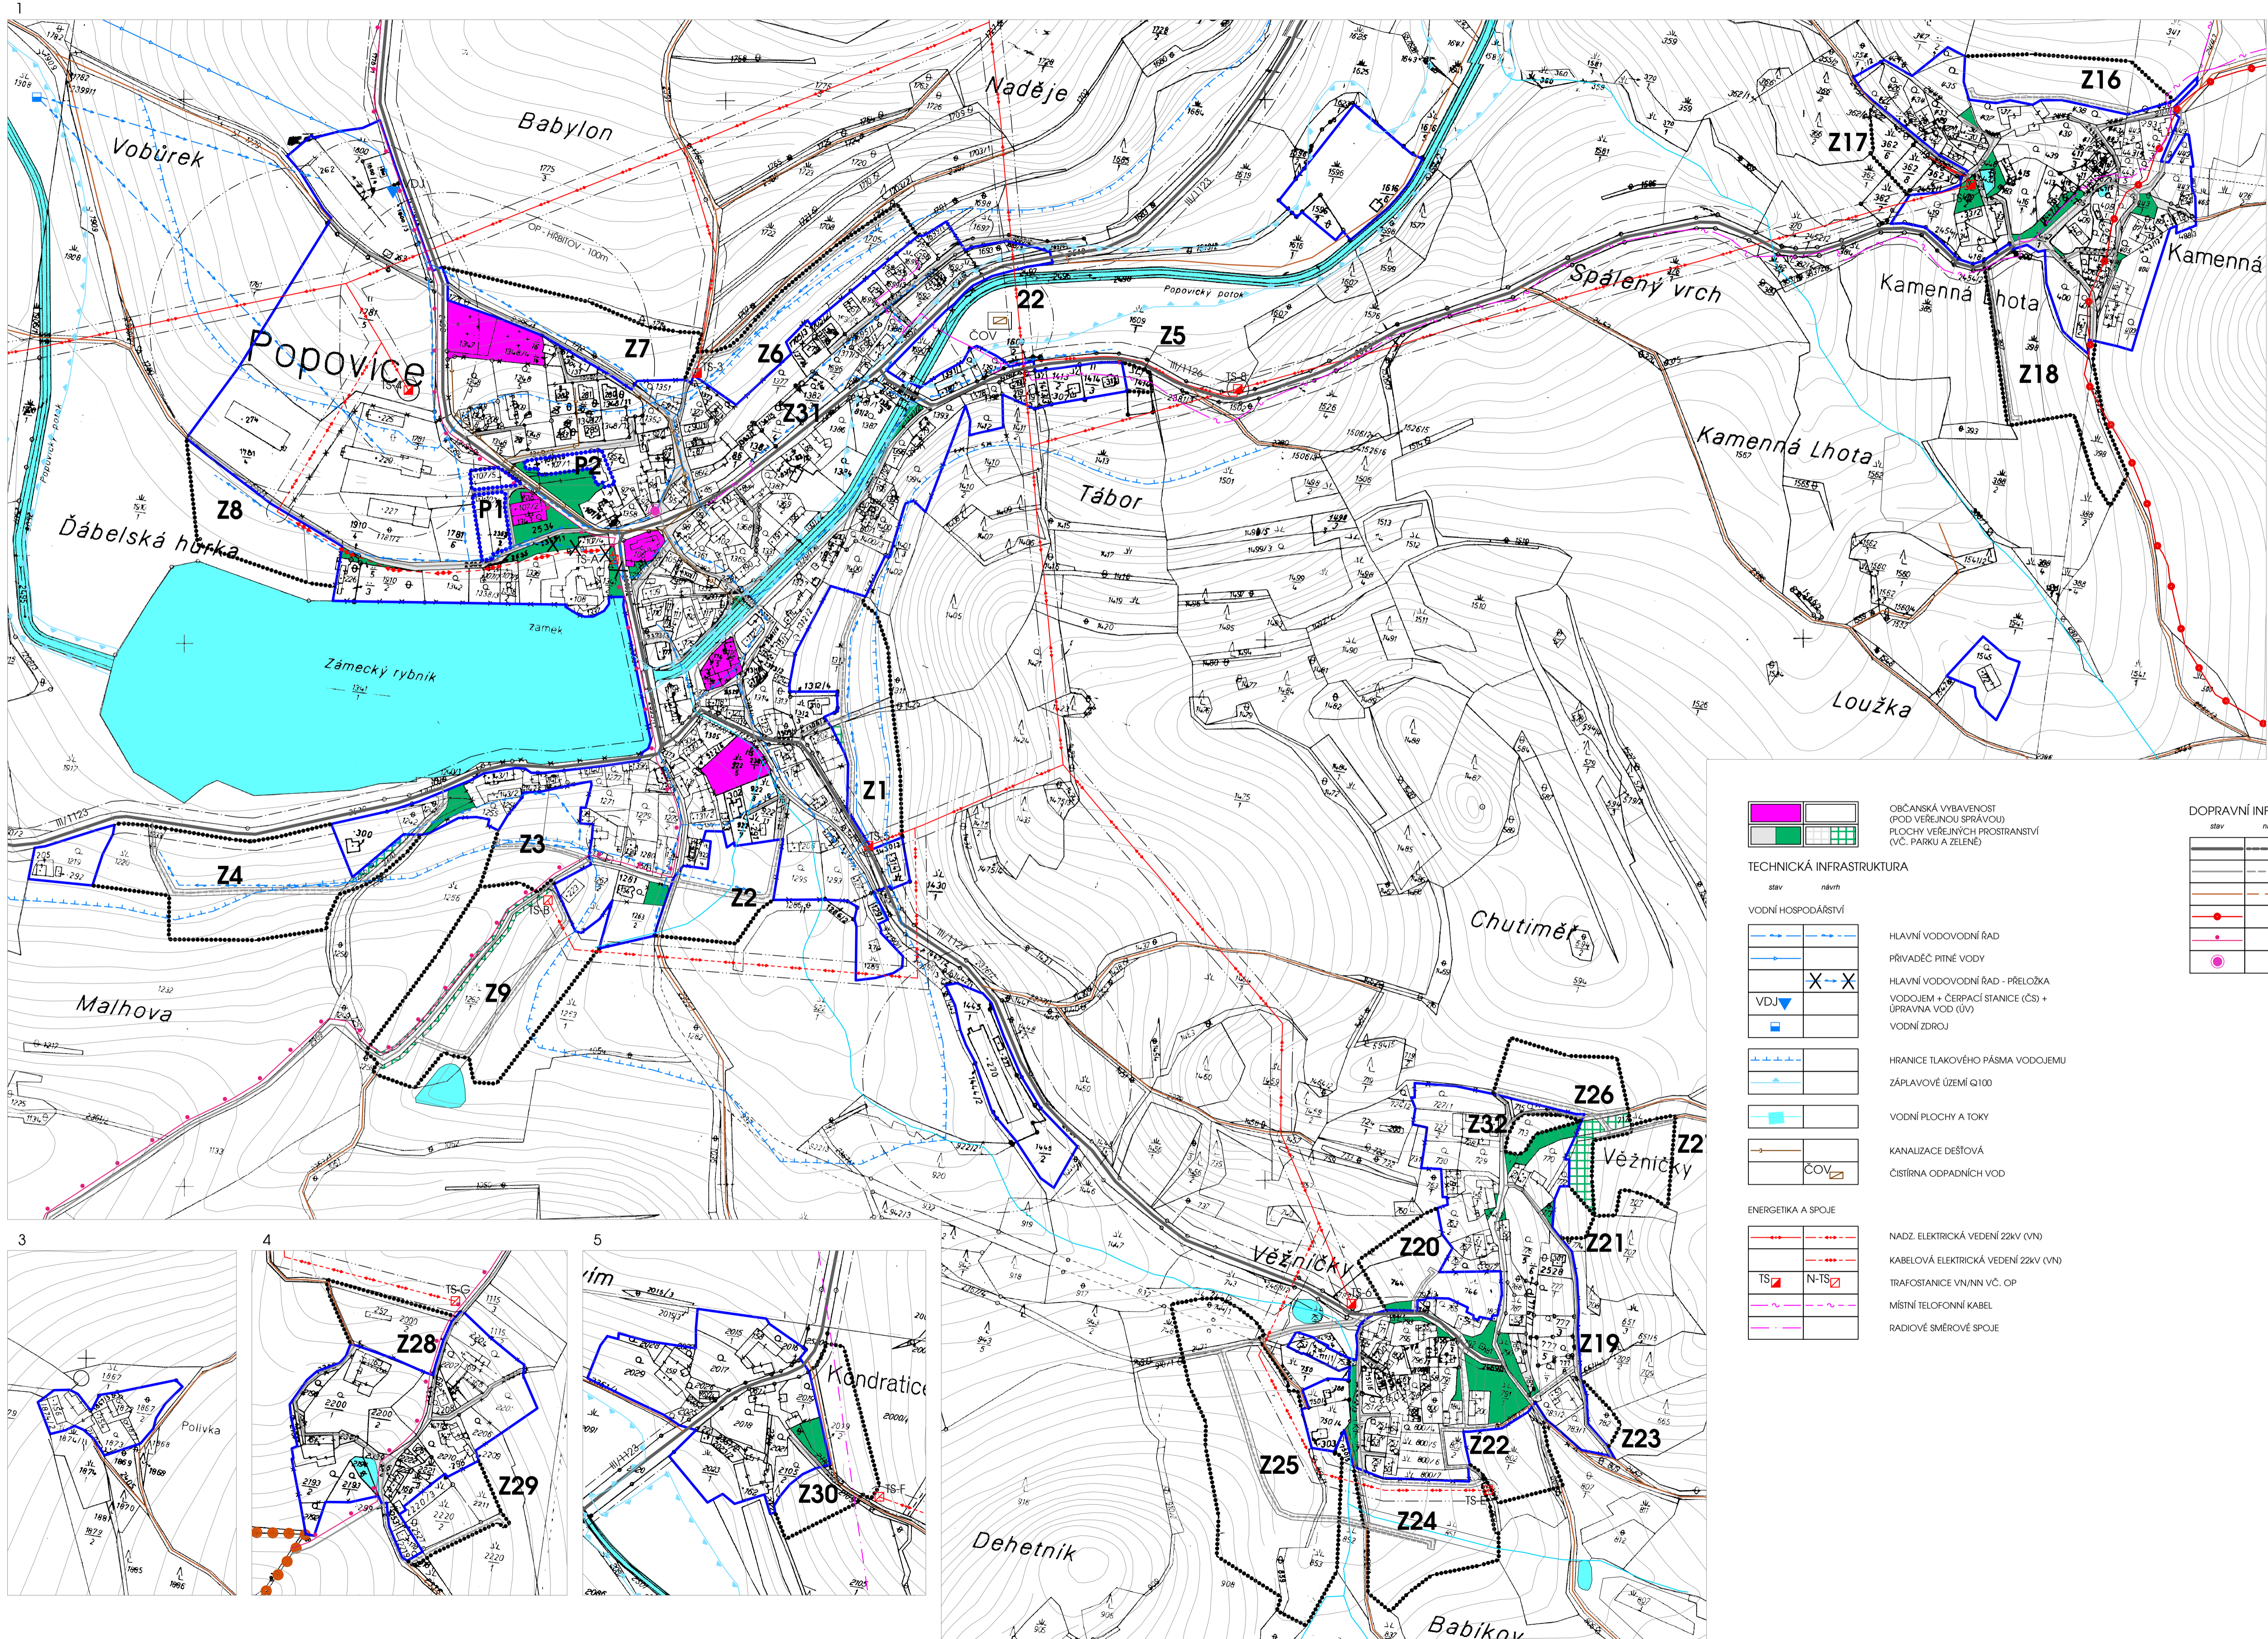


ÚZEMNÍ PLÁN POPOVICE - VÝKRES VEŘEJNÉ INFRASTRUKTURY

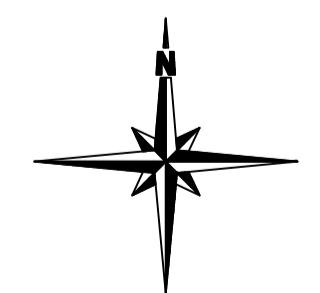

	OBČANSKÁ VYBAVENOST (POD VEŘEJNOU SPRÁVOU) PLOCHY VEŘEJNÝCH PROSTRANSTVÍ (VČ. PARKŮ A ZELENĚ)		DOPRAVNÍ INFRASTRUKTURA
	TECHNICKÁ INFRASTRUKTURA		KOMUNIKACE II. A III. TŘÍDY
	VODNÍ HOSPODÁŘSTVÍ		MÍSTNÍ KOMUNIKACE
	HLAVNÍ VODOVODNÍ ŘÁD		ÚČELOVÁ KOM. POLNÍ CESTY, PĚŠÍ TRASY
	PRÍVADĚC PÍTNÉ VODY		TURISTICKÁ TRASA
	HLAVNÍ VODOVODNÍ ŘÁD - PŘELOŽKA		REGIONÁLNÍ CYKLOTRASA
	VODOJEM + ČERPAČÍ STANICE (ČS) + ÚPRAVNA VOD (ÚV)		ZASTÁVKY BUS
	VODNÍ ZDROJ		
	HRANICE TLAKOVÉHO PÁSMŮ VODOJEMU		
	ZÁPLAVOVÉ ÚZEMÍ Q100		
	VODNÍ PLOCHY A TOKY		
	KANALIZACE DEŠŤOVÁ		
	ČIŠŤIVA ODPADNÝCH VOD		
	ENERGETIKA A SPOJĚ		
	NADZ. ELEKTRICKÁ VEDENÍ 22kV (VN)		
	KABELOVÁ ELEKTRICKÁ VEDENÍ 22kV (VN)		
	TRAFOSTANICE VN/VN VČ. OP		
	MÍSTNÍ TELEFONNÍ KABEL		
	RADIOVÉ SMĚROVÉ SPOJĚ		

SCHEMA KATASTRÁLNÍHO ÚZEMÍ OBCE POPOVICE

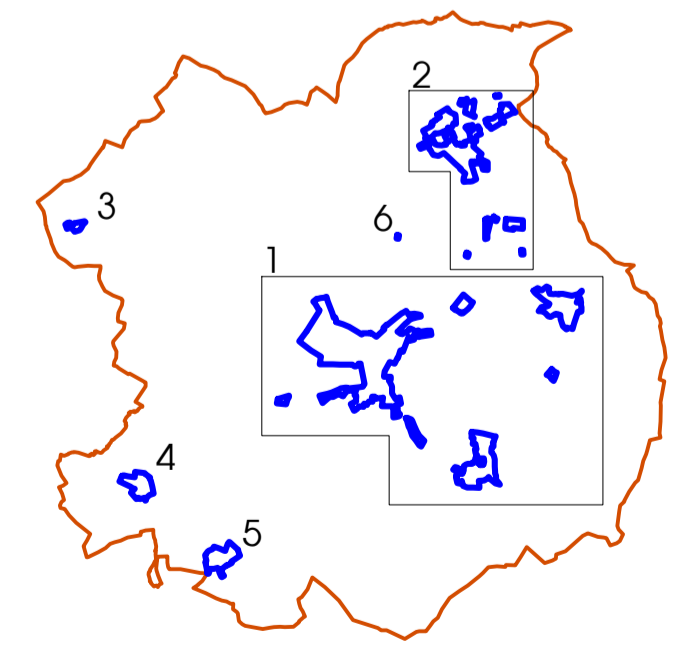

	vedoucí úlohu: Ing. arch. Ivana Tichá, Praha 7, Hejlovova 37 zpracovatel: Ing. Pavel Mlýka, Praha 10, Pod Rapídem 422/2 přípravatel: OÚ Popovice	měřítko: 1:2880 datum: 01/2013 stadium: ÚP č. dok.: č. par.: č. výkresu: 1.3
ÚZEMNÍ PLÁN POPOVICE		
VÝKRES VEŘEJNÉ INFRASTRUKTURY		