


ÚZEMNÍ PLÁN POPOVICE - KOORDINAČNÍ VÝKRES

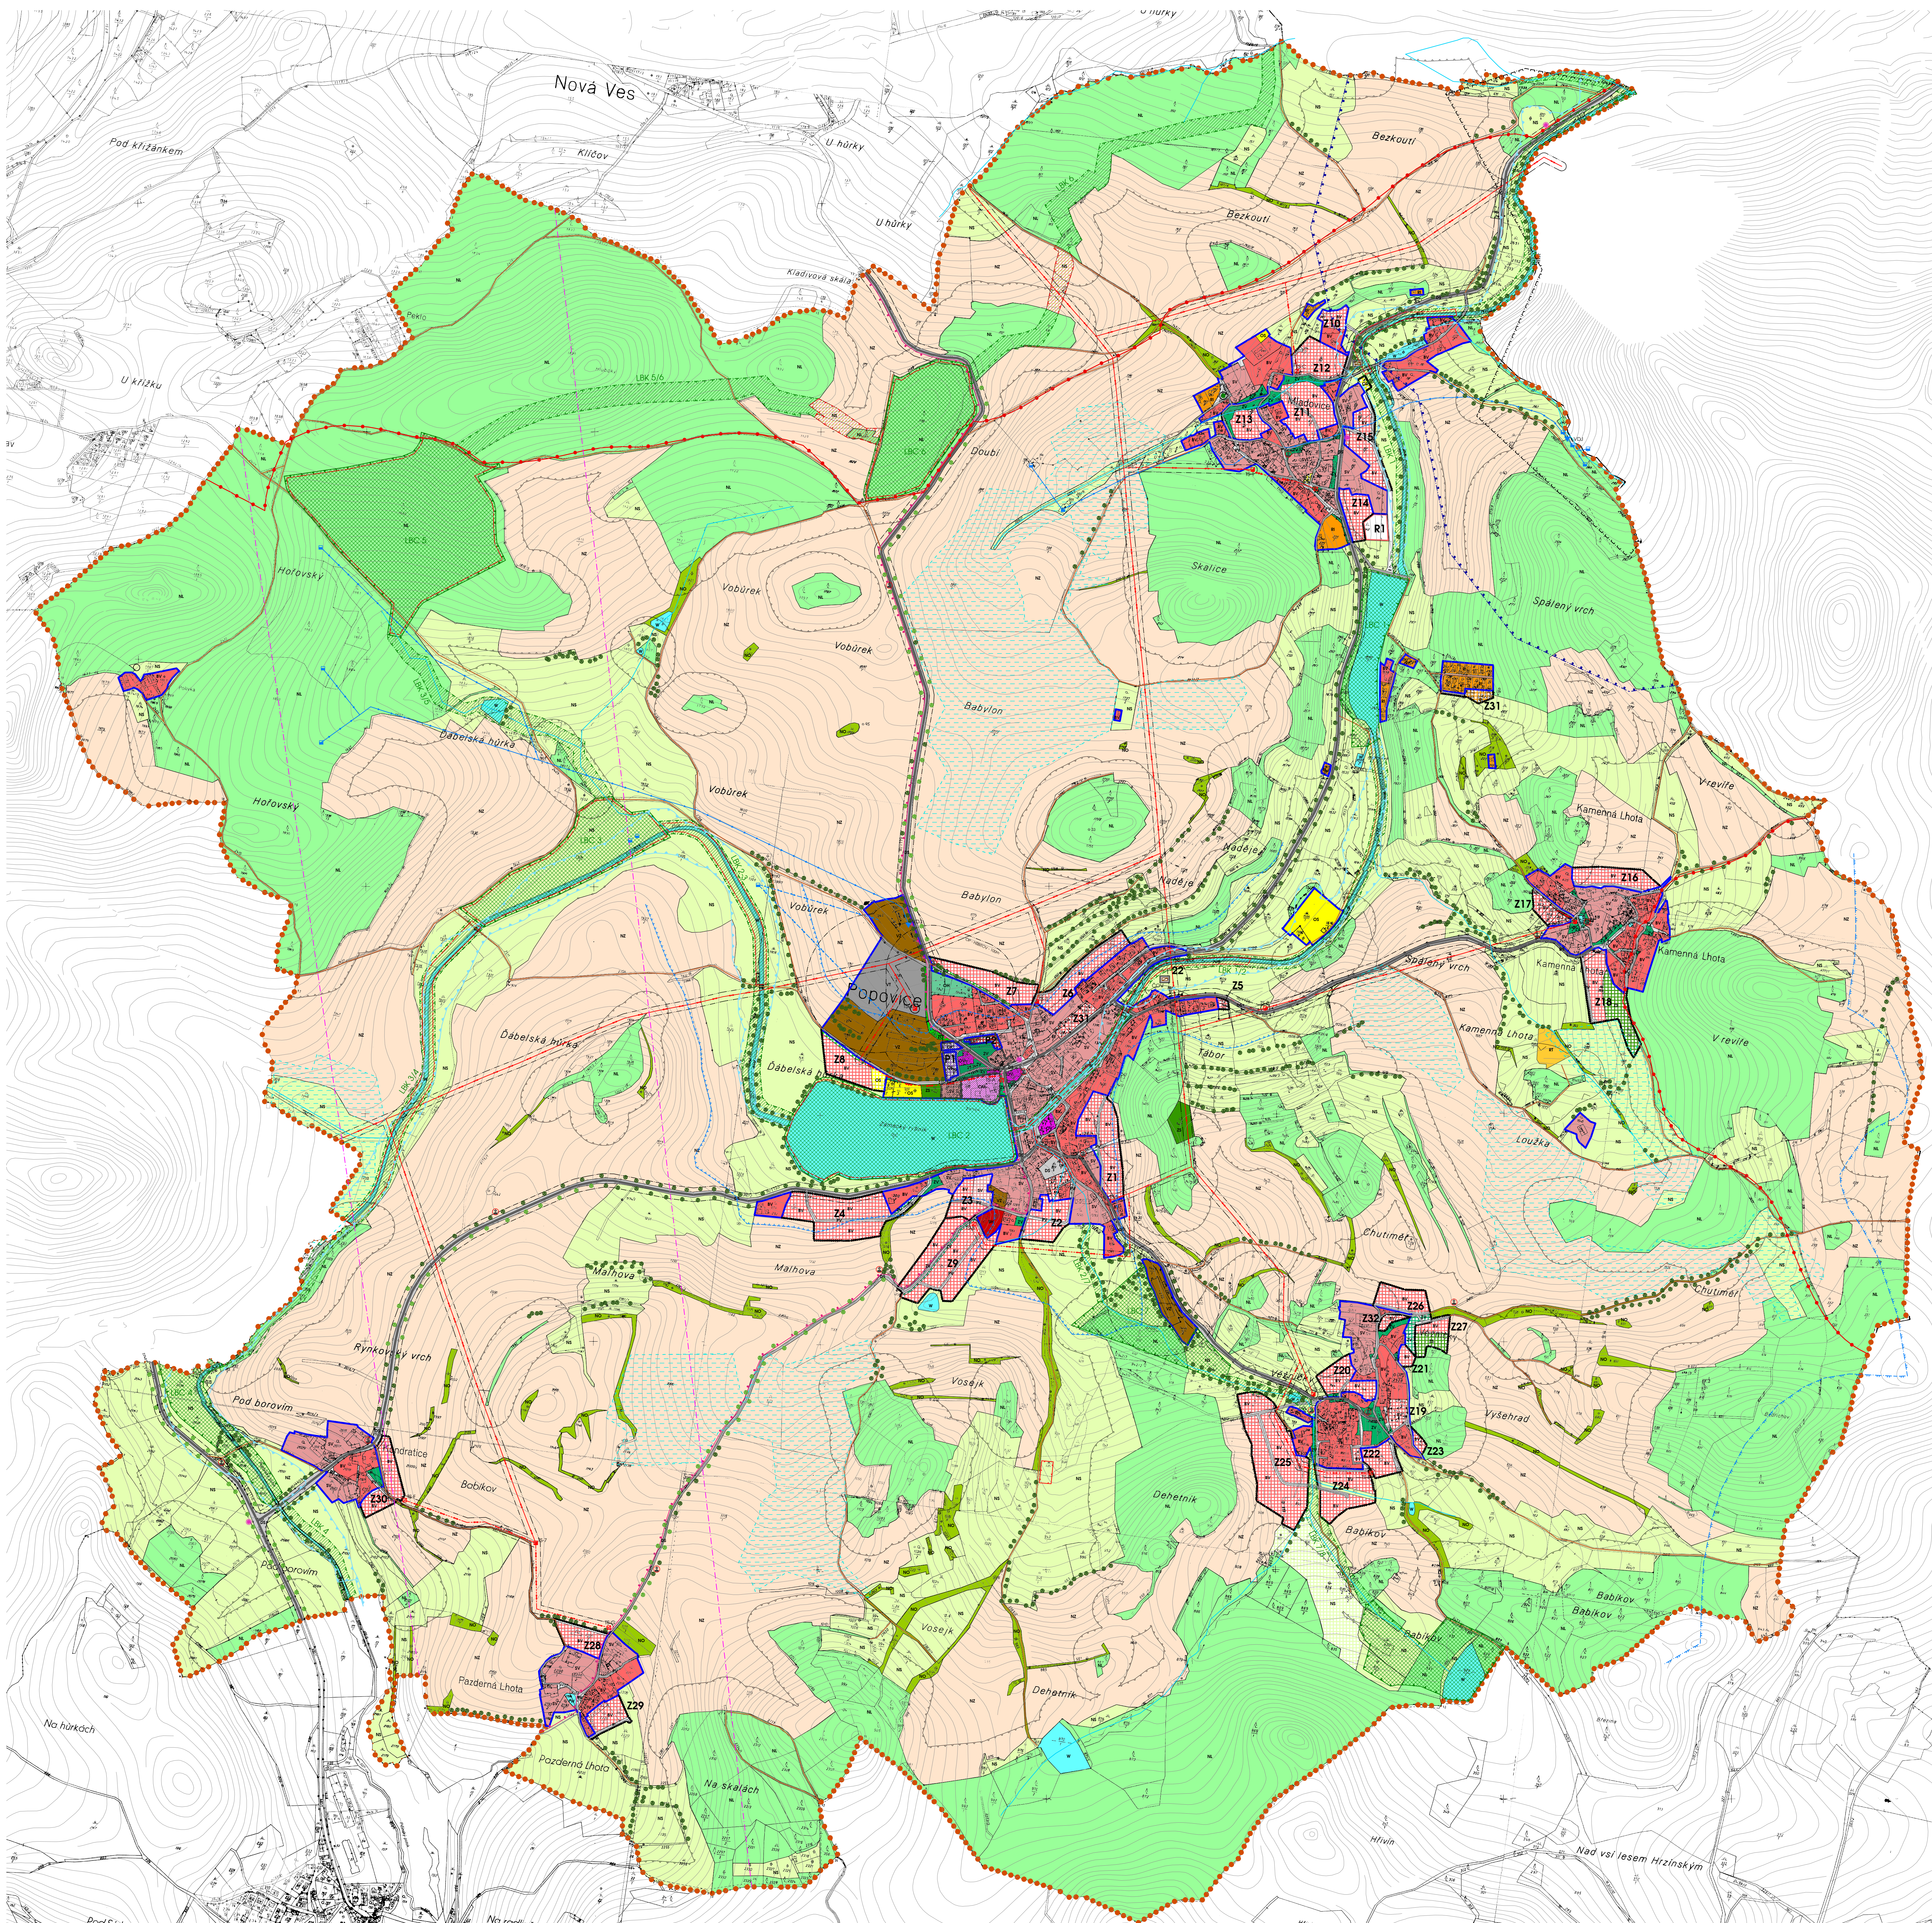

LEGENDA

	HRANICE ŘEŠENÉHO ÚZEMÍ
	HRANICE ZASTAVĚNÉHO ÚZEMÍ
	ZASTAVITELNÉ PLOCHY
	PLOCHY PŘESTAVBY

PLOCHY S ROZDÍLNÝM ZPŮSOBEM VYUŽITÍ ÚZEMÍ
ZASTAVĚNÉ A ZASTAVITELNÉ ÚZEMÍ

	BYDLENÍ - ČISTÉ
	BYDLENÍ - VENKOVSKÉ
	REKREACE
	REKREACE
	OBČANSKÉ VYBAVENÍ
	OBČANSKÉ VYBAVENÍ
	OBČANSKÉ VYBAVENÍ
	OBČANSKÉ VYBAVENÍ
	SMIŠENÉ OBYTNÉ
	SMIŠENÉ OBYTNÉ
	ZELEN
	ZELENÁ PROSTRANSTVÍ
	DOOPRAVNÍ INFRASTRUKTURA
	DOOPRAVNÍ INFRASTRUKTURA
	TECHNICKÁ INFRASTRUKTURA
	TECHNICKÁ INFRASTRUKTURA
	VÝROBA A SKLADOVÁNÍ
	VÝROBA A SKLADOVÁNÍ
	PLOCHY FOTOVOLTACICKÉ
	PLOCHY FOTOVOLTACICKÉ
	PLOCHY VODNÍ A VODOHOSPODÁŘSKÉ
	PLOCHY VODNÍ A VODOHOSPODÁŘSKÉ
	ZELEN
	ZELEN
	ZELEN
	ZELEN

NEZASTAVĚNÉ ÚZEMÍ

	PLOCHY LEŠNÍ
	PLOCHY ZEMĚDĚLSKÉ
	PLOCHY TRAVNÍCH POROSTŮ
	PLOCHY SADŮ
	PLOCHY OCHRANNÉ ZELENÉ ÚZEMÍ, REMÍZKY
	PLOCHY PŘÍRODNÍ
	PLOCHY PŘÍRODNÍ (BIODIVERZITA)
	PLOCHY PŘÍRODNÍ (BIODIVERZITA)
	PLOCHY VODNÍ A VODOHOSPODÁŘSKÉ
	PLOCHY VODNÍ A VODOHOSPODÁŘSKÉ

ÚZEMNÍ SYSTÉM EKOLOGICKÉ STABILITY A OPK

	LOKÁLNÍ BIOCENTRUM - LBC
	LOKÁLNÍ BIOCENTRUM - LBC
	ČÁSTIČNÉ FUNKČNÍ ČÁSTI ÚSES
	VP - VÝZNAMNÝ KRAJINNÝ PRVEK

TECHNICKÁ INFRASTRUKTURA

	PRŮVADĚČ PRŮNĚ VODY
	VODOJEM
	VODNÍ ZDROJ
	ČIŠTĚNA ODPADNÍCH VOD
	VODNÍ PLOCHY A TOKY

ENERGETIKA A SPOJE

	NADZ. ELEKTRICKÁ VĚDENÍ 22kV VČ. OP (VN)
	KABELOVÁ ELEKTRICKÁ VĚDENÍ 22kV VČ. OP
	TRAFOPONICE VN/VN VČ. OP
	MÍSTNÍ TELEFONNÍ KABEL
	RADIOVÉ SMĚROVÉ SPOJE

DOOPRAVNÍ INFRASTRUKTURA

	KOMUNIKACE II. A III. TŘÍDY
	MÍSTNÍ KOMUNIKACE
	ÚČELOVÁ KOM. POULNÉ CESTY, PĚŠÍ TRASY
	TURISTICKÁ TRASA
	REGIONÁLNÍ CYKLOTRASA
	ZASTÁVKY BUS

LIMITY VYUŽITÍ ÚZEMÍ

	HOSPODÁŘSKÉ LIMITY
	OCHRANNÉ PÁSMO LESA - 50m
	TECHNICKÉ LIMITY
	OP TECHNICKÉ INFRASTRUKTURY
	OP DOOPRAVNÍCH TRAS A ZAŘÍZENÍ
	BEZPEČNOSTNÍ PÁSMO OPF TECH. INF.
	VODNÍ HOSPODÁŘSTVÍ
	MELIORACE
	OP VODNÍCH ZDROJŮ I. STUPNĚ
	PHO II. STUPNĚ VODNÍHO ZDROJE BLANICE
	HRANICE TLAKOVÉHO PÁSMO VODOJEMU
	ZÁPLAVOVÉ ÚZEMÍ G100
	PŘÍRODNÍ LIMITY
	STROM, STROMOŘADÍ
	PAMÁTNÝ STROM
	KULTURNÍ LIMITY
	KŘEČEK, KAPLE, POMNÍK
	PAMÁTNÍKOVÉ CHRÁNĚNÉ AREÁLY
	NEROZSÍTNÉ BOHATSTVÍ
	DOBŮVACÍ PROSTORY SE ZASTAVENOU TĚŽBOU (BĚŽEVÁ)
	CHRÁNĚNÁ LOŽISKOVÁ ÚZEMÍ
	OSTANNÍ LIMITY
	OP HRŠŤOVKA 100m
	OP ZEMĚDĚLSKÝCH AREÁLŮ - orientační
	STARÁ EKOLOGICKÁ ZÁTĚŽ - SEZ. 900m