

Legenda

- ES02 - úprava trasy VVN ZÚR
- ES - koridor VVN ze ZÚR
- ES - vyznačený koridor VVN - 132m od osy
- hranice řešeného území
- hranice katastrálního území
- hranice zastavěného území k 05/2019
- Zastavěné plochy
- Katastrální mapa
- hranice katastrálních území
- Koridor proslupnosti

Grafické pozadí hlavního výkresu

- BC - bydlení - v rodinných domech
- BC - bydlení - v rodinných domech, plochy změn
- ZS - zeměl. - soukromá a vyhrazená
- ZS - zeměl. - soukromá a vyhrazená, plochy změn
- RI - rekreace individuální
- RI - rekreace hromadná
- OV - občanské vybavení - veřejná infrastruktura
- OS - občanské vybavení - školství a sportovní zařízení
- OM - občanské vybavení - komerční zařízení malá a střední
- OM - občanské vybavení - komerční zařízení malá a střední, plochy změn
- OK - občanské vybavení - hřbitovy
- VP - veřejné prostranství
- VP - veřejné prostranství, plochy změn
- ZV - veřejné prostranství - veřejná zelen
- ZV - veřejné prostranství - veřejná zelen, plochy změn
- BM - smíšené bydlení městské, plochy změn
- SBV - smíšené bydlení venkovské, uusedlosti
- SBV - smíšené bydlení venkovské, uusedlosti, plochy změn
- VZ2 - zahradnictví a plochy určené pro pěstování dřevin
- DS - dopravní infrastruktura - silniční
- DS - dopravní infrastruktura - silniční, plochy změn
- DZ - dopravní infrastruktura - železniční
- TI - technická infrastruktura
- TI - technická infrastruktura, plochy změn
- V3 - plochy smíšené výprave
- V3 - plochy smíšené výprave, plochy změn
- VZ - zemědělská výroba
- VZ - zemědělská výroba, plochy změn
- ZO - zeměl. - ochranná a zvláštní
- ZO - zeměl. - ochranná a zvláštní, plochy změn
- W - plochy vodní a vodohospodářské
- W - plochy vodní a vodohospodářské, plochy změn
- NZ - plochy zemědělské
- NL - plochy lesní
- NL - plochy lesní, plochy změn
- NP - plochy přírodní
- NP - plochy přírodní, plochy změn
- NS - plochy smíšené nezastavěného území
- NS - plochy smíšené nezastavěného území, plochy změn
- TI - plochy těžby nerostů
- SF1 - plocha specifická

ÚSES a plochy změn v krajinné, hodnotné stromy


- Významné stromy
- Plochy změn v krajinné
- ÚSES
- BC L - biokoridor lokální
- BC R - biokoridor regionální
- BK L - biokoridor lokální
- BK R - biokoridor regionální

Grafika pozadí a mimo řešené území

- Vršenice zastavěná
- Vršenice zastavěná
- Vršenice rozptýlená
- Vodní toky
- Železnice
- Silniční síť
- Budovy
- Plochy zastavěné
- Zahradky
- Vodní plochy
- Lesy

Legenda koordinačního výkresu

- Limity využití území - OPK, HŽP**
 - Vodní zdroj
 - OP vodního zdroje
 - Stavba záměr
 - Investice do poľy - liniové
 - Investice do poľy - plošné meliorace
 - Natura EVL
 - Přirozený park
 - Aktivní zóna záplavového území
 - G100
 - Vzdálenost 50m od okraje lesa
- Limity využití území - VT**
 - Objekt na plynovém zařízení
 - ST
 - VT
 - Plynovod - katodická ochrana
 - OP zemní plyn
 - BP zemní plyn
 - Vodní zdroj
 - Technologické zařízení - voda
 - Vodovod
 - ČOV
 - Kanalizace - stav
 - RBS
 - Komunikační zařízení
 - Společ. liniové trasy
 - OP komunikačních zařízení
 - Trafostanice
 - Elektrické vedení
 - OP el. vedení a trafostanice
- Limity využití území - VDI**
 - Cyklotrasa
 - Místní a územní komunikace
 - Společ. žilny
 - Stavba žilny
 - OP silnice II. a III. třídy
 - Železniční dráha
 - Železniční vlečka
 - OP ČD
- Limity využití území - ostatní**
 - Významné stavby
 - Výhledový bod
 - Nemovité kulturní památky
 - Objekt - chráněná stavba
 - Občanské vybavení
 - Území a archeologický nálezy
 - Nemovité kulturní památky - OP
 - Obdobný prostor
 - CHLÚ
 - Ložisko nerostných surovin

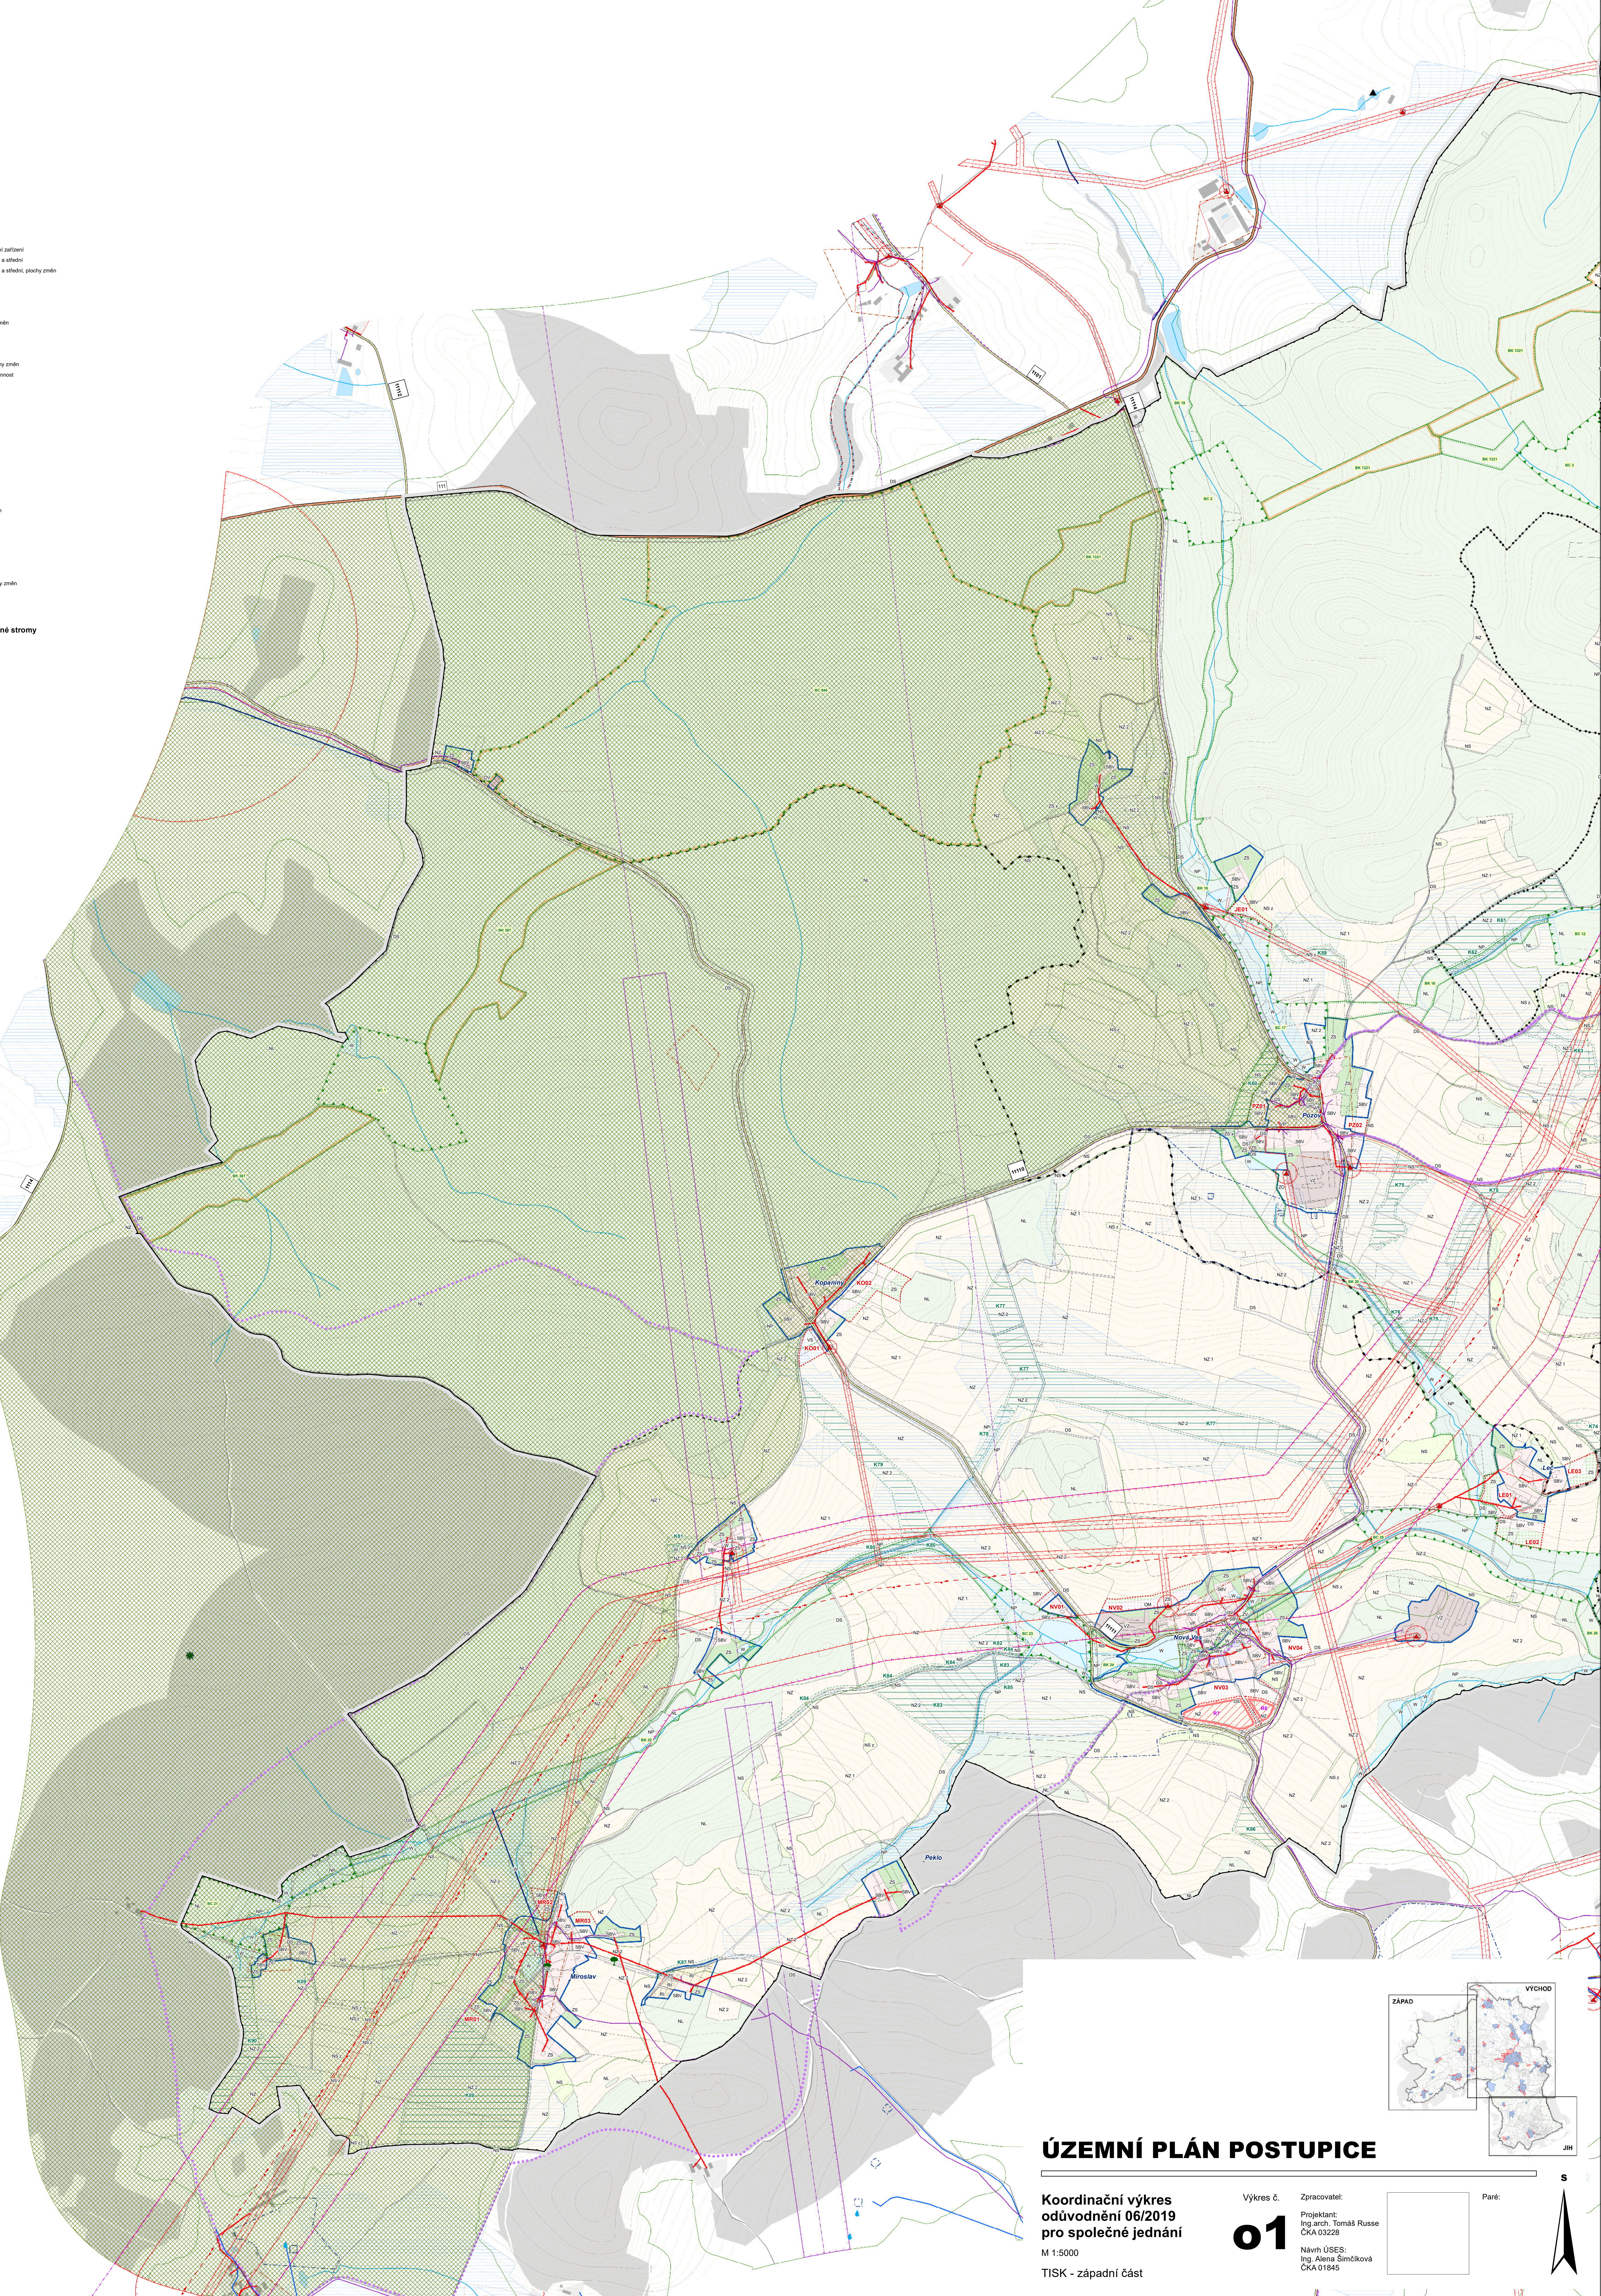

ÚZEMNÍ PLÁN POSTUPICE

Koordinační výkres
odůvodnění 06/2019
pro společné jednání
M 1:5000
TISK - západní část

Výkres č. 01
Zpracovatel:
Projektant:
Ing. arch. Tomáš Russe
ČKA 03228
Návrh ÚSES:
Ing. Alena Šimčíková
ČKA 01845

