VÝKRES KONCEPCE VEŘEJNÉ INFRASTRUKTURY
1 : 5 000

ÚZEMNÍ PLÁN STRUHAŘOV

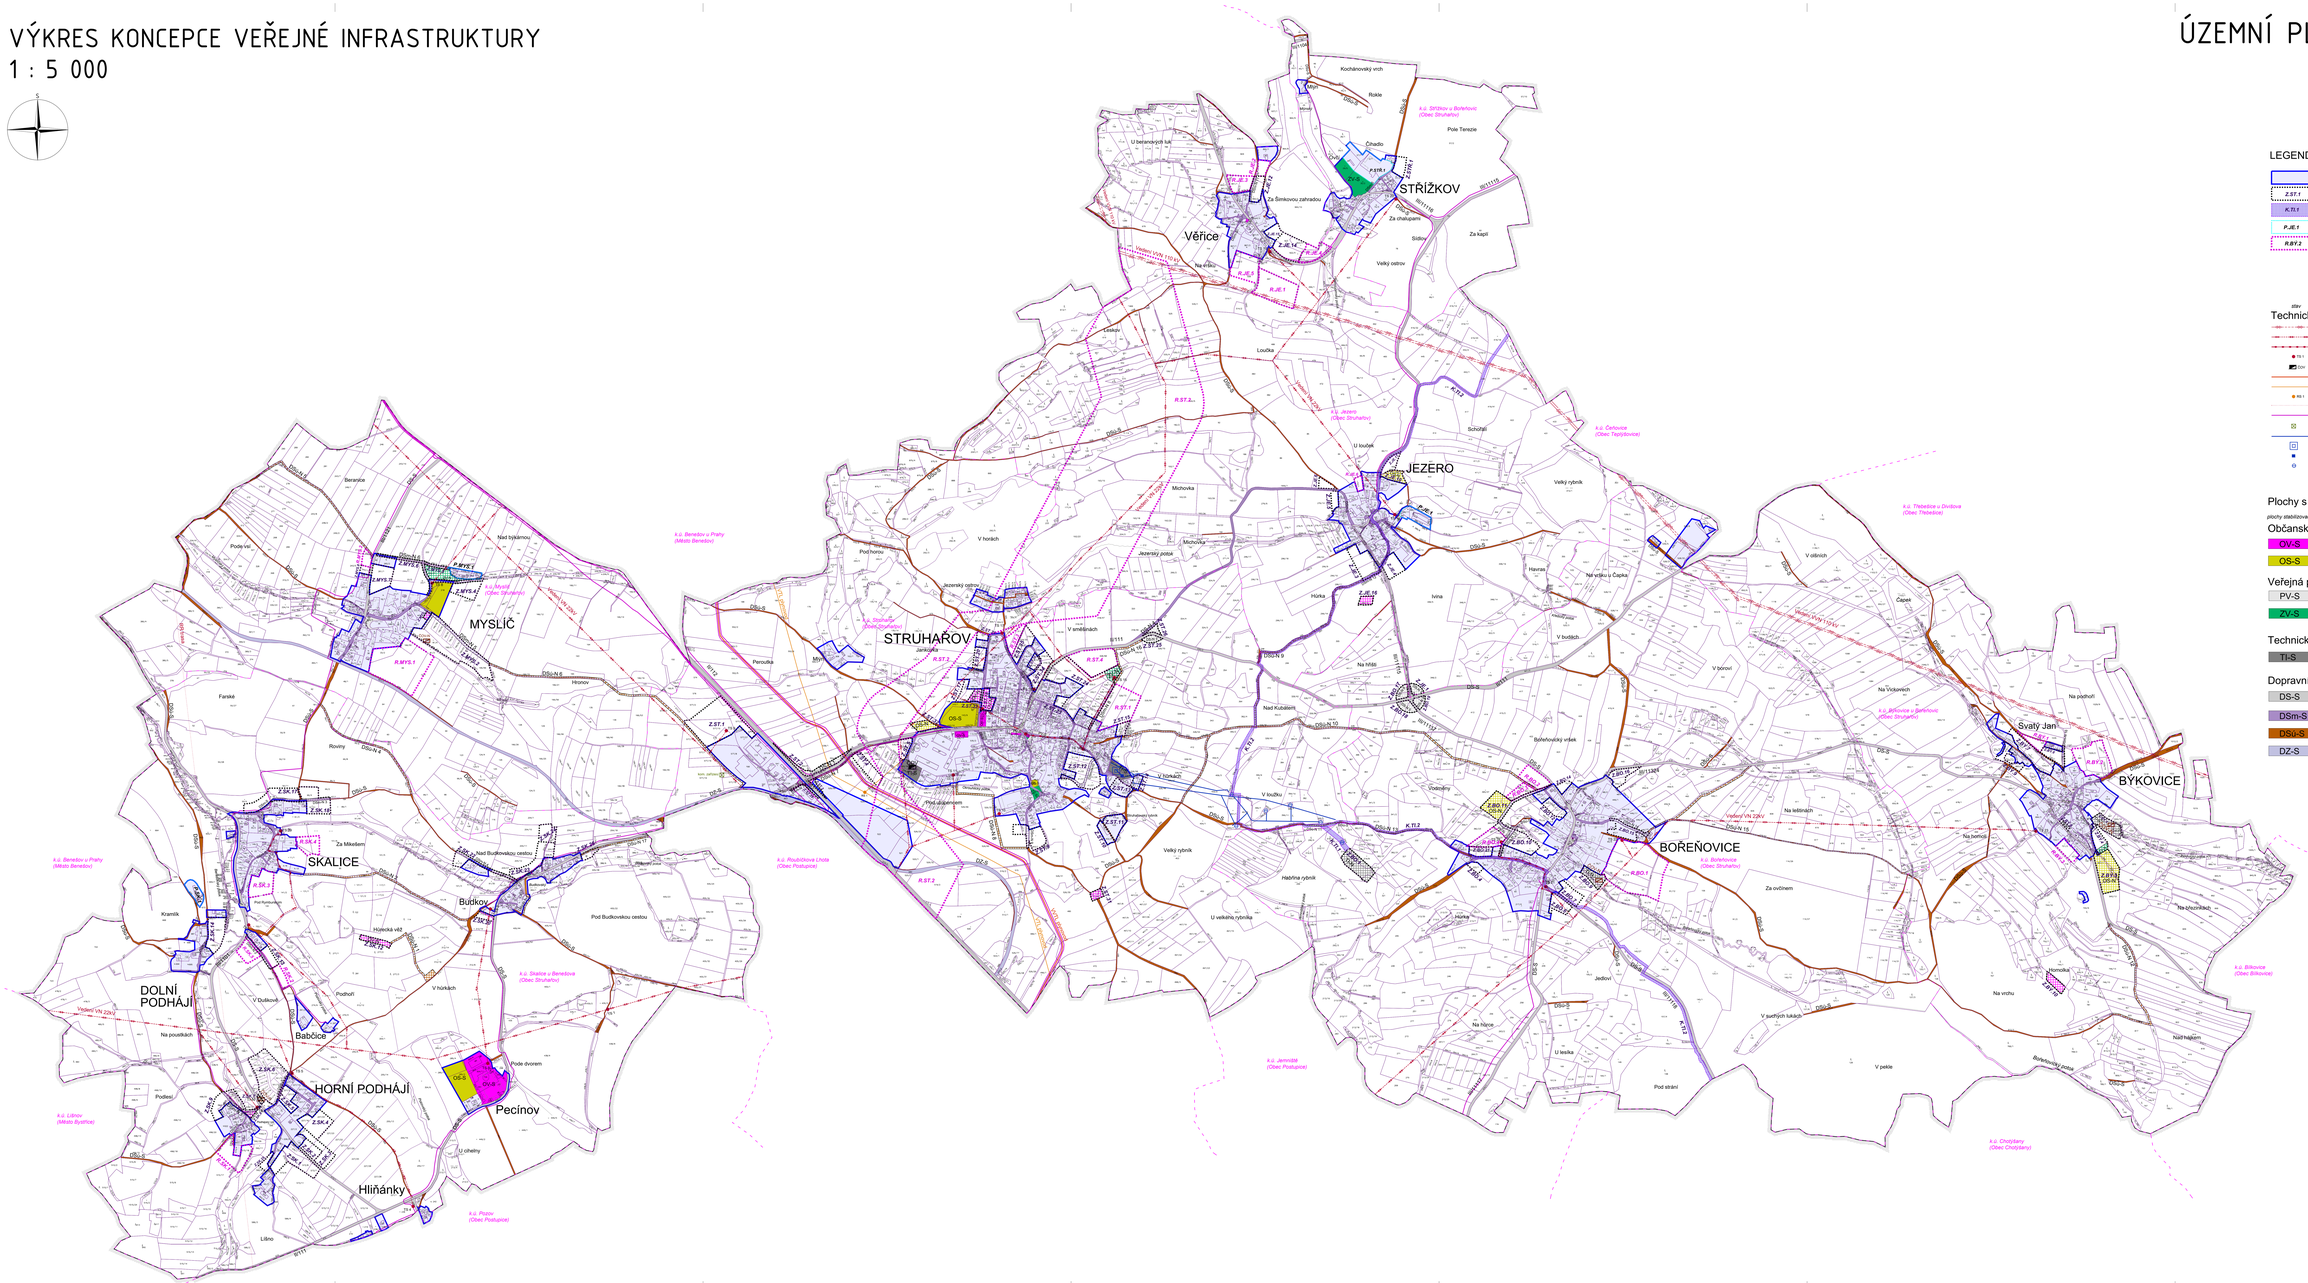

LEGENDA

- zastavěné území vymezené ke dni 1. 3. 2017
- Z.ST.1 — zastavitelné plochy, označení plochy
- K.R.1 — koridory technické infrastruktury, označení koridoru
- P.JE.1 — plochy přestavby, označení plochy
- R.BY.2 — plochy územní rezervy, označení plochy

Technická infrastruktura

stav / návrh

- vedení VVN 110 kV
- vedení VN 22 kV
- vedení VN 22 kV - kabelové podzemní
- TR 1 — trafostanice
- ČOV — čistírna odpadních vod
- ČOV-N
- vedení VVTL plynovodu
- vedení VTL plynovodu
- RS 1 — regulační stanice
- radioreléová trasa
- dálkový komunikační kabel
- komunikační zařízení
- vodovod
- vodojem
- úpravna vody
- vrt

Plochy s rozdílným způsobem využití

plochy stabilizované / plochy změn

Občanská infrastruktura

- OV-S / OV-N — PLOCHY OBČANSKÉHO VYBAVENÍ
- OS-S / OS-N — PLOCHY OBČANSKÉHO VYBAVENÍ tělovýchovná a sportovní zařízení

Veřejná prostranství

- PV-S / PV-N — PLOCHY VEŘEJNÝCH PROSTRANSTVÍ
- ZV-S / ZV-N — PLOCHY VEŘEJNÝCH PROSTRANSTVÍ veřejná zeleň

Technická infrastruktura

- TI-S / TI-N — PLOCHY TECHNICKÉ INFRASTRUKTURY

Dopravní infrastruktura

- DS-S / DS-N — PLOCHY DOPRAVNÍ INFRASTRUKTURY silniční
- DSm-S / DSm-N — PLOCHY DOPRAVNÍ INFRASTRUKTURY místní komunikace
- DSu-S / DSu-N — PLOCHY DOPRAVNÍ INFRASTRUKTURY účelové komunikace
- DZ-S — PLOCHY DOPRAVNÍ INFRASTRUKTURY železniční

ZÁZNAM O ÚČINNOSTI

Správní orgán vydávající územní plán	Zastupitelstvo obce Struhařov, usn. č. 10.2017, pod č. usn. 10/2/01
Datum nabytí účinnosti	27. 10. 2017
Oprávněná úřední osoba pořizovatele	Osoba splňující zákon kvalifikačních předpokladů dle odst. § 24 stavebního zákona: Ing. Libor Malouček, stavební úřad
Podpis:	Podpis:
Otisk úředního razítka	Otisk úředního razítka

N3

PARÉ

ÚZEMNÍ PLÁN STRUHAŘOV

VÝKRES KONCEPCE VEŘEJNÉ INFRASTRUKTURY

Pořizovatel	Obecní úřad Struhařov
Schvalující orgán	Zastupitelstvo obce Struhařov
Zpracovatel	Atelier M.A.A.T.
Zodpov. projektant	Ing. arch. Martin Jirovský, Ph. D., ČKA 03 311
Datum: Říjen 2017	Fáze: Finální podoba	M 1 : 5 000